
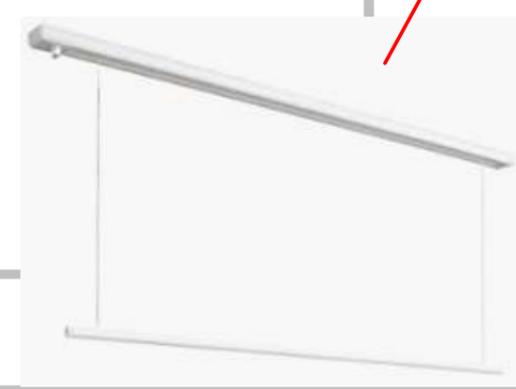
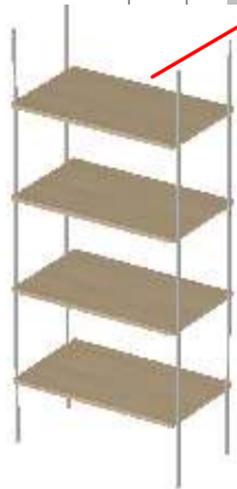
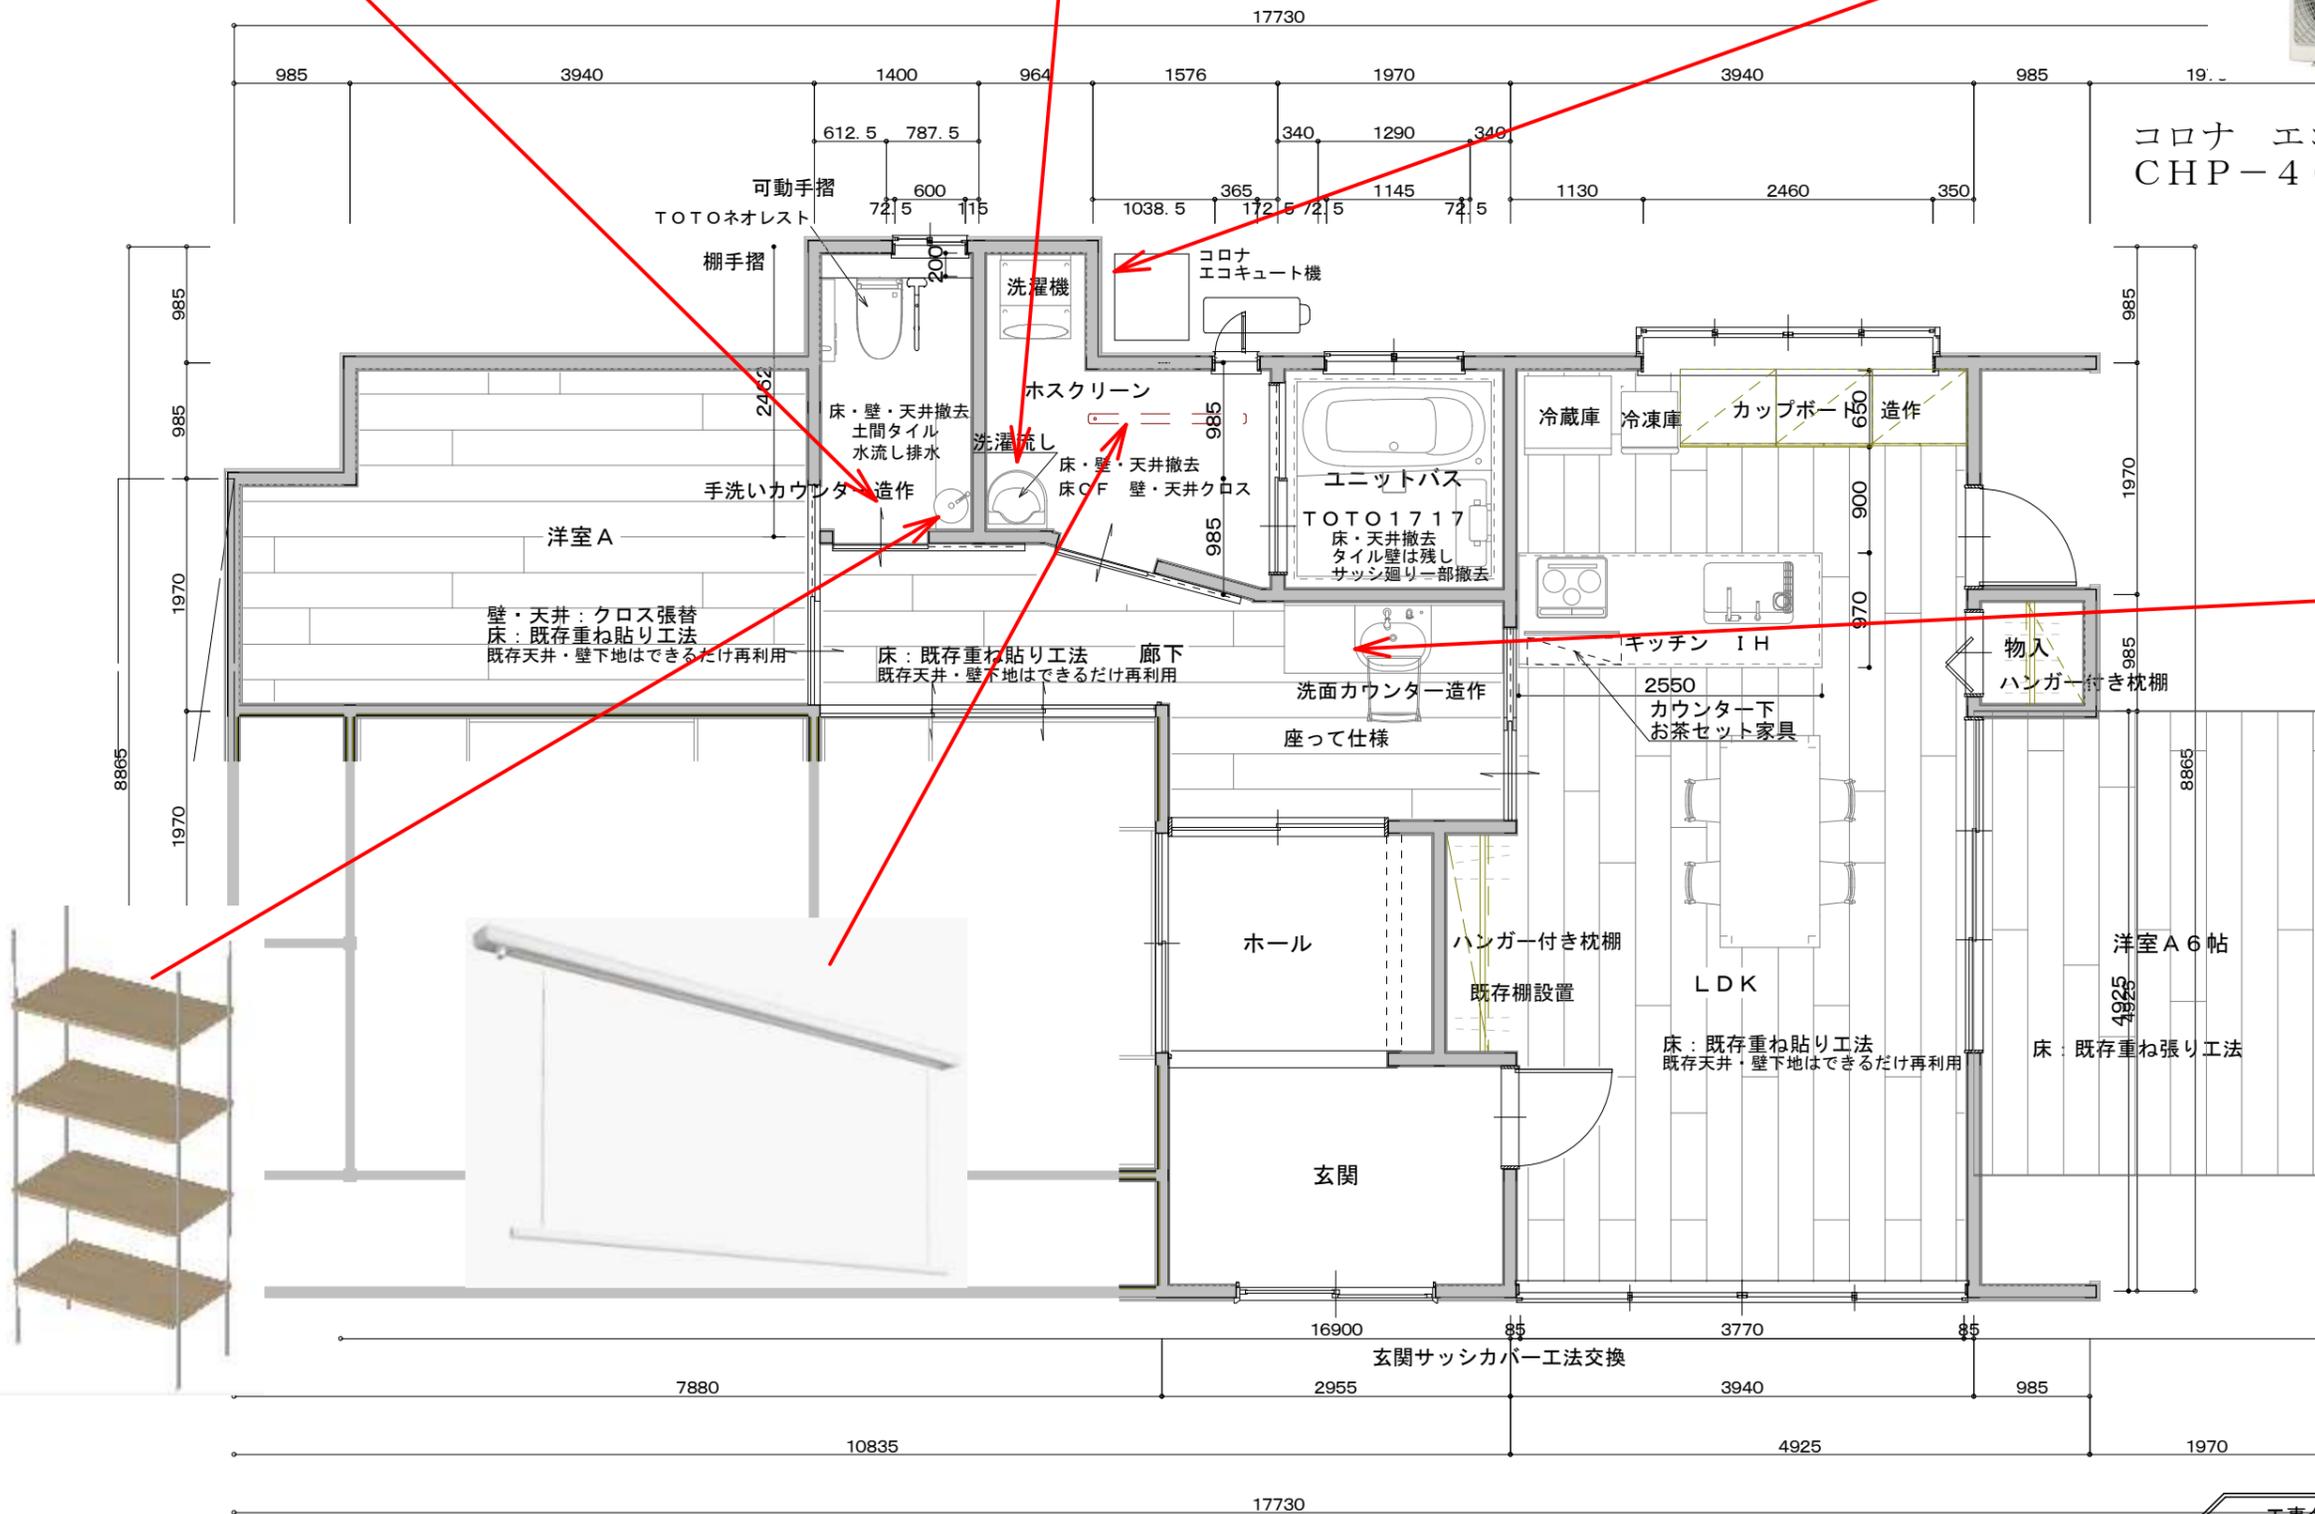


コロナ エコキュート 460L フォート  
CHP-46AY5

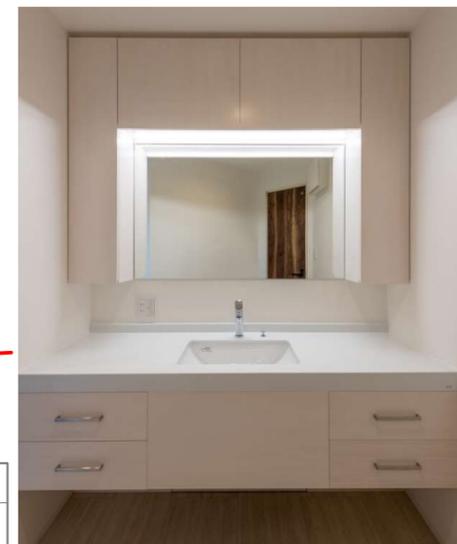

図面No  
日付  
縮尺 1/  
図面名称

工事名 新宅 (ご両親) 様邸リフォーム工事

彩デザイン工房  
一級建築士事務所

島根県出雲市松寄下町983-3  
TEL・FAX 0853-22-8683  
島根県知事登録第(1)10776号


一級建築士 神田 至  
登録第265959号



ガラスタイプ



ガラスタイプ

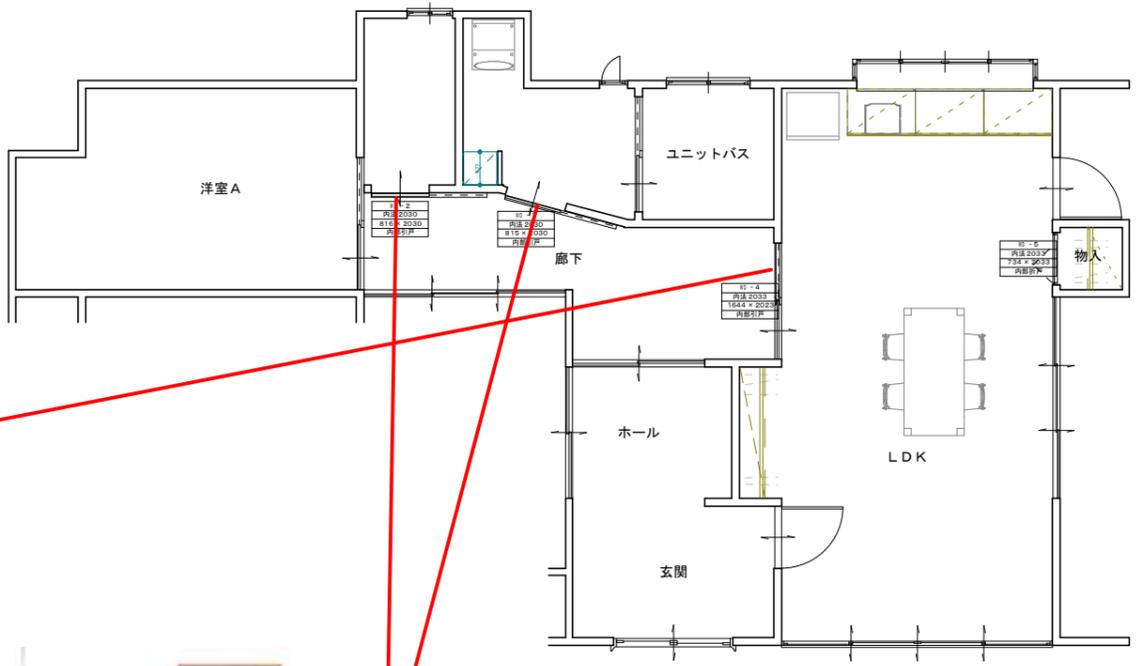

図面No  
日付  
縮尺 1/  
図面名称

工事名 新宅（ご両親）様邸リフォーム工事  
島根県出雲市松寄下町983-3  
TEL・FAX 0853-22-8683  
島根県知事登録第(1)10776号

彩デザイン工房  
一級建築士事務所

一級建築士 神田 至  
登録第265959号

ラシッサ Sフロア



クリエアイボリーF・クリエホワイトF



クリエベールF



クリエラズF



クリエモカF



クリエダークF

ラシッサ Dフロア



クルミF

New



ラフオークF



グレージュエルムF



ナチュラルクレイ調




ウォルナットF



チークF

床フローア見本

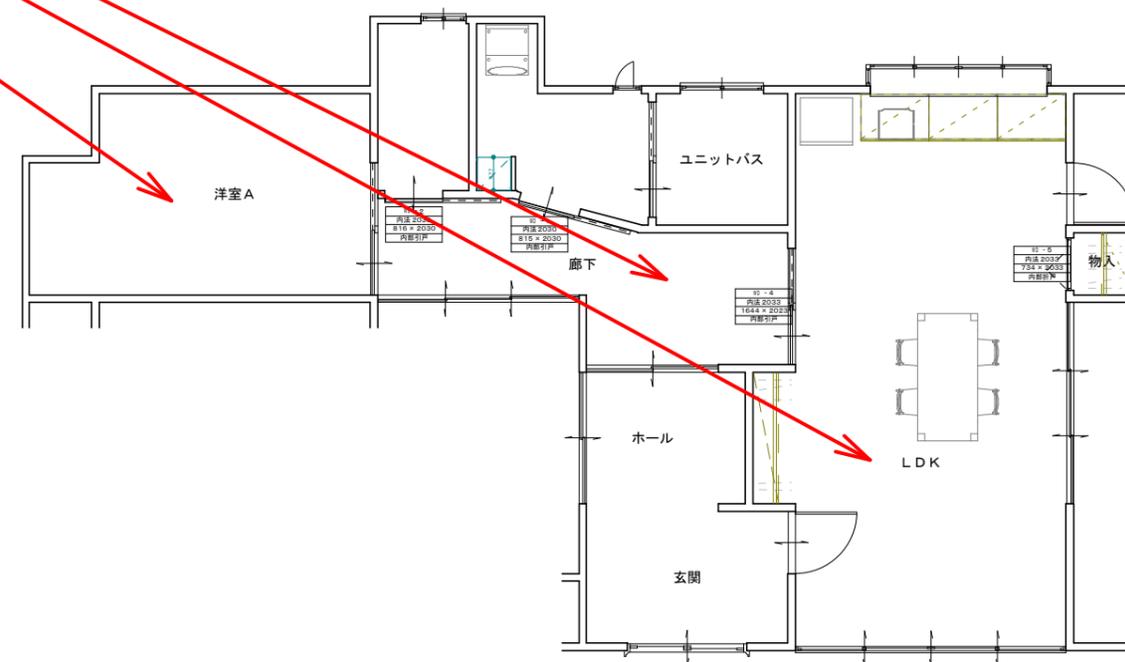

図面No

日付

縮尺 1/

図面名称

工事名 新宅（ご両親）様邸リフォーム工事

彩デザイン工房  
一級建築士事務所

島根県出雲市松寄下町983-3  
TEL・FAX 0853-22-8683  
島根県知事登録第(1)10776号

一級建築士 神田 至  
登録第265959号