

1階壁・柱伏図

開口部の種類

記号	開口の種類
(無印)	全壁
小	小窓
中	腰高窓(中)
大	腰高窓(大)
戸	掃出窓またはドア
テ	テラスドアまたは高開口建具


壁仕様

	耐力壁要素	記号	柱接合部用倍率
耐力壁	片方向筋かい 45×90筋かいの上端がとりつく柱	W1	上 2.5
	片方向筋かい 45×90筋かいの下端がとりつく柱		下 1.5
	たすき掛け筋かい 45×90	W2	4.00


接合部金物リスト

①部位	②記号	③仕様	④N値
筋かい	S1	イ 鉄筋φ9、CN90×8	-
	S2	ロ 筋かい：N15×90、N65×5平打ち	-
	S3	ハ 筋かい：30×90、BP	-
	S4	ニ 筋かい：45×90、金物：BP-2	-
	S5	ホ 筋かい：90×90、ボルトφ12	-
柱頭・柱脚 及び 床屋根の接合部	い	短はぎ差し	0.0
	N	ろ 長はぎ差し込み柱打	0.65
	T	は T字型かど金物くぎ2N65×5本	1.0
	I	に 短冊金物	1.4
	Pc	は 羽子板ボルトφ12mm+スクリューφL=50φ4.5mm	1.6
	3	と 15kN用引き寄せ金物	2.8
	4	ち 20kN用引き寄せ金物	3.7
5	り 25kN用引き寄せ金物	4.7	


筋かいの方向

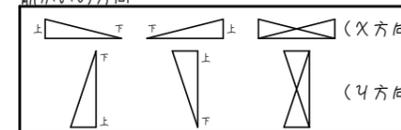

	作成年月日	田中 亜有	TEL 0853 (23) 4479	承認	担当	製図	工事名称 モリ様邸新築工事	図面No.
	訂正年月日	島根県出雲市上塩治町2453-3番地	FAX 0853 (23) 3604					
		一級建築士登録 第 340465号					図面名称	縮尺
		一級建築士事務所登録 島根県知事登録第(4)10395号						

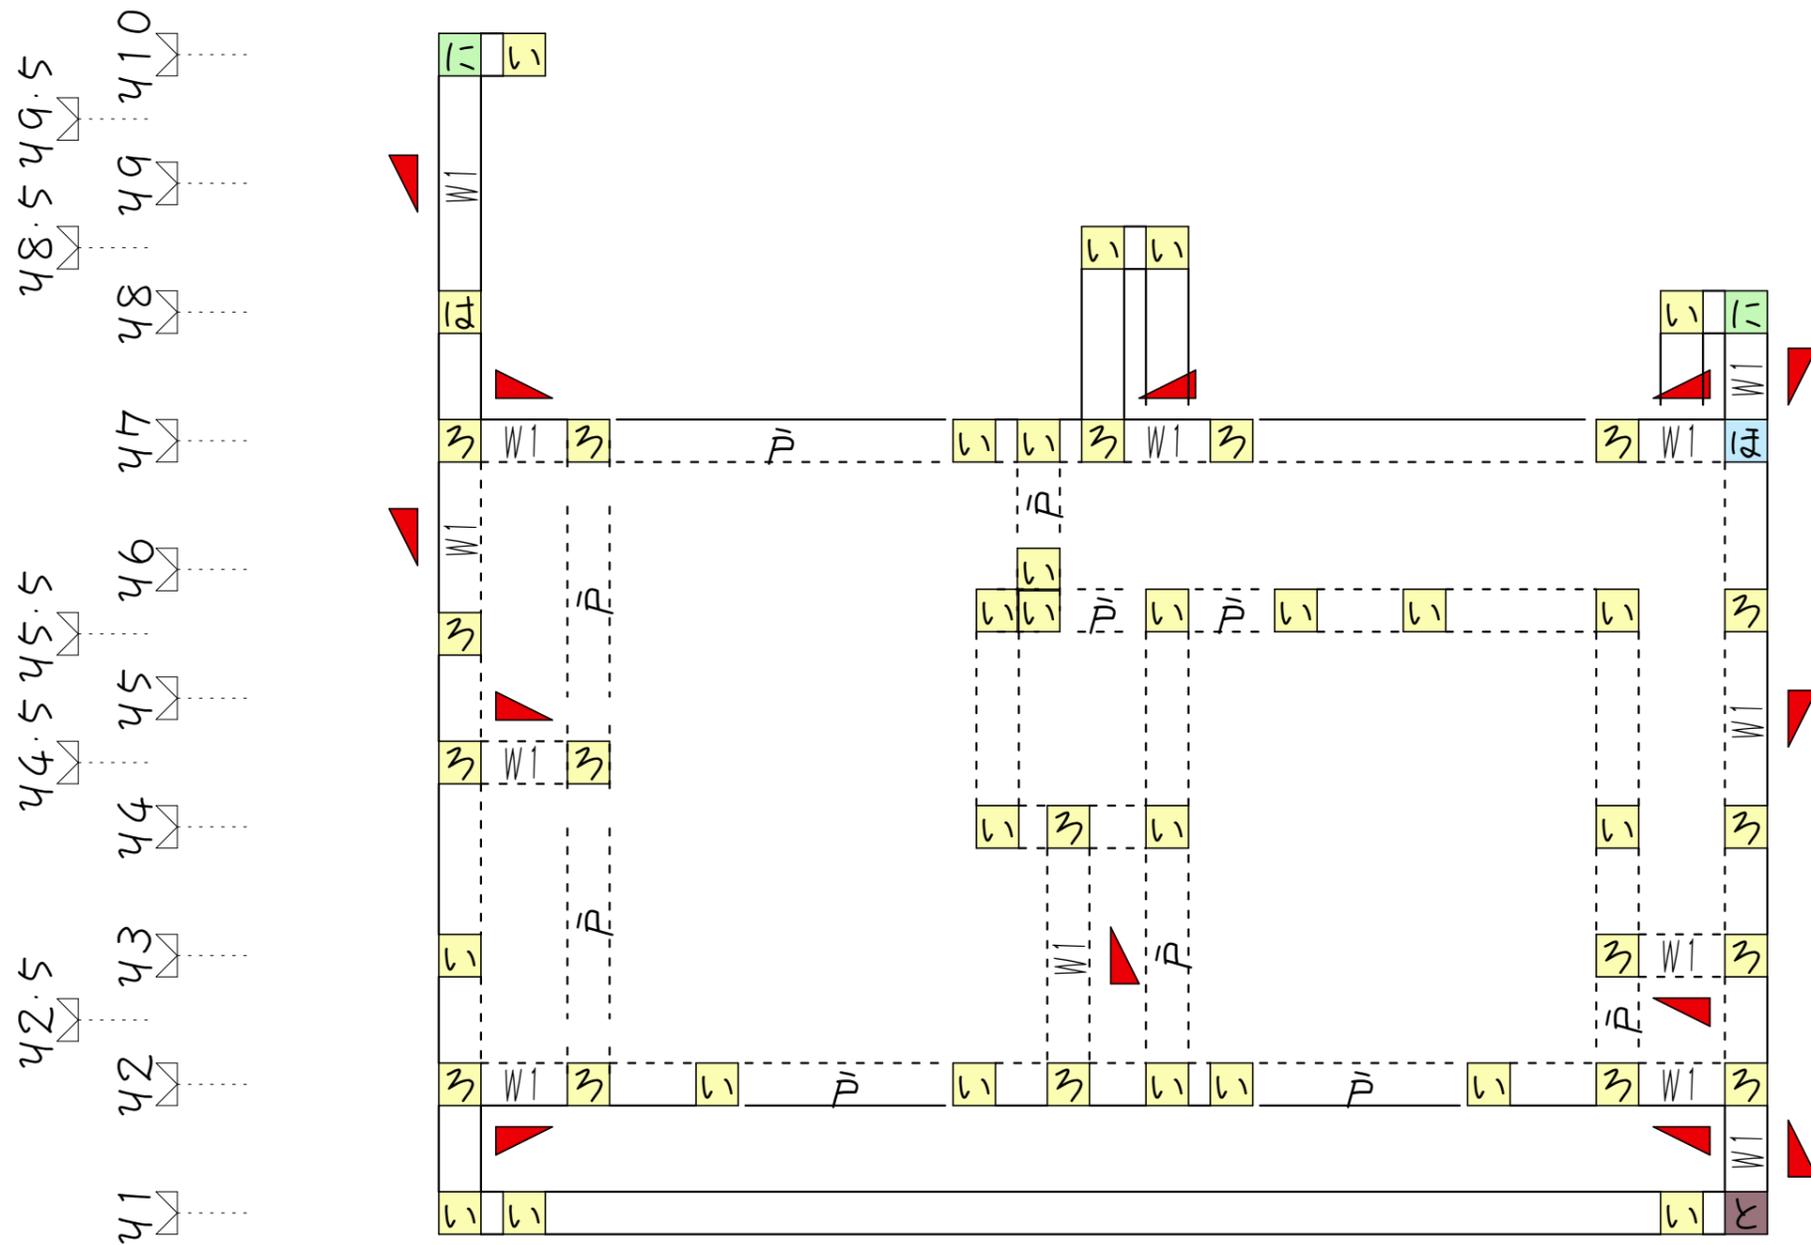

2階 壁・柱伏図

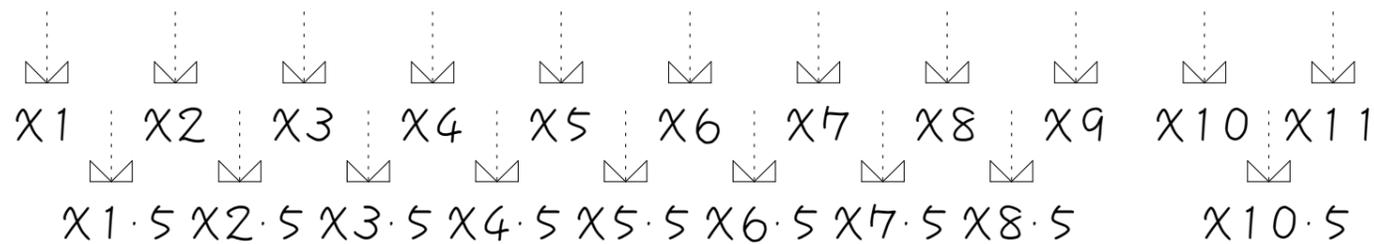


接合部金物リスト

①部位	②記号	③仕様	④N値
筋かい	S1	イ 鉄筋φ 9、CN90×8	-
	S2	ロ 筋かい：N15×90、N65×5平打ち	-
	S3	ハ 筋かい：30×90、BP	-
	S4	ニ 筋かい：45×90、金物：BP-2	-
	S5	ホ 筋かい：90×90、ボルトφ 12	-
柱頭・柱脚 及び 床屋根の接合部	い	短はぎ差し	0.0
	N	ろ 長はぎ差し込み柱打	0.65
	T	は T字型かど金物くぎ2N65×5本	1.0
	I	に 短冊金物	1.4
	P5	ほ 明子板ボルトφ 12mm+スクリューφTL=50φ 4.5mm	1.6
	3	と 15kN用引き寄せ金物	2.8
	4	ち 20kN用引き寄せ金物	3.7
	5	り 25kN用引き寄せ金物	4.7

開口部の種類

記号	開口の種類
(無印)	全壁
小	小窓
中	腰高窓(中)
大	腰高窓(大)
戸	掃出窓またはドア
テ	テラスドアまたは高開口建具

筋かいの方向

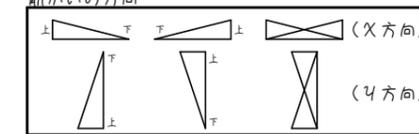

壁仕様

耐力壁	耐力壁要素	記号	柱接合部用倍率
耐力壁	片方向筋かい 45×90筋かいの上端がとりつく柱	W1	上 2.5
	片方向筋かい 45×90筋かいの下端がとりつく柱		下 1.5
	たすき掛け筋かい 45×90	W2	4.00

作成年月日	田中 亜有 島根県出雲市上塩治町2453-3番地	TEL 0853 (23) 4479 FAX 0853 (23) 3604	承認	担当	製図	工事名称 モリ様邸新築工事	図面No.
訂正年月日	一級建築士登録 第 340465号 一級建築士事務所登録 島根県知事登録第 (4) 10395号					図面名称	縮尺