


 作成年月日)• (田中 亜有	TEL 0853 (23) 4479	承認•	担当·	製図・	^{工事名称} デ・ソウザ様邸新築工事	図面No.・
	島根県出雲市上塩冶町2453-3番地	FAX 0853 (23) 3604				/ ノノノの外土サ	
訂正年月日	一級建築士登録 第 340465号					図面名称 縮尺	
	一級建築士事務所登録 島根県知事登録第(4)10395号						

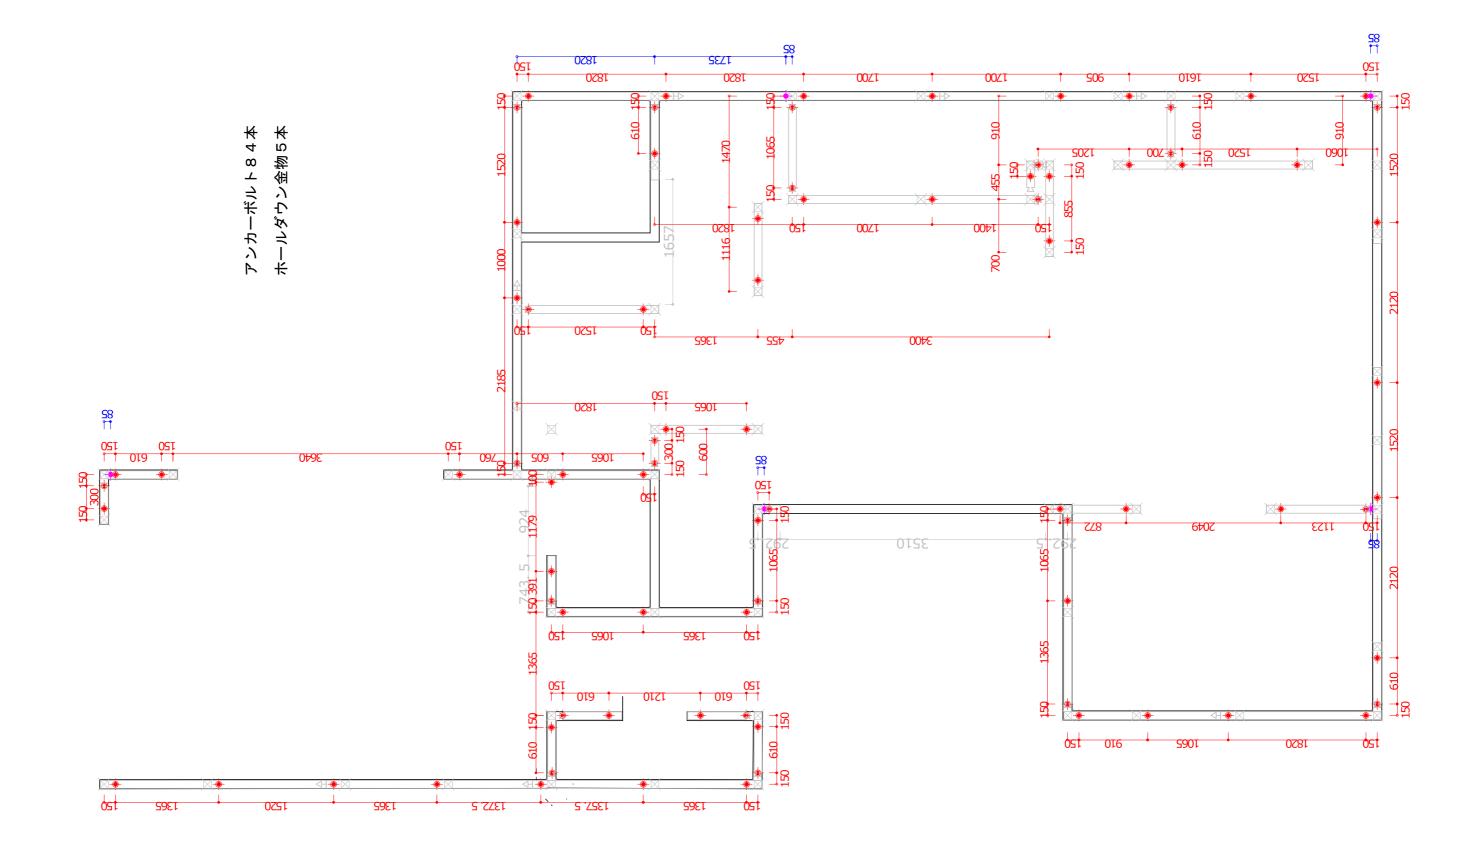

作成年月日)• 田中 亜有	TEL 0853 (23) 4479	承認・	担当·	製図・	工事名称 デ・ソウザ様 邸新築工事	図面No. •
	島根県出雲市上塩冶町2453-3番地	FAX 0853 (23) 3604				7 7 7 7 7 7 7 7 7 7 7 7 7 7 7 7 7 7 7	
 訂正年月日	一級建築士登録 第 340465号					図面名称 縮尺	
	一級建築士事務所登録 島根県知事登録第(4)10395号						