
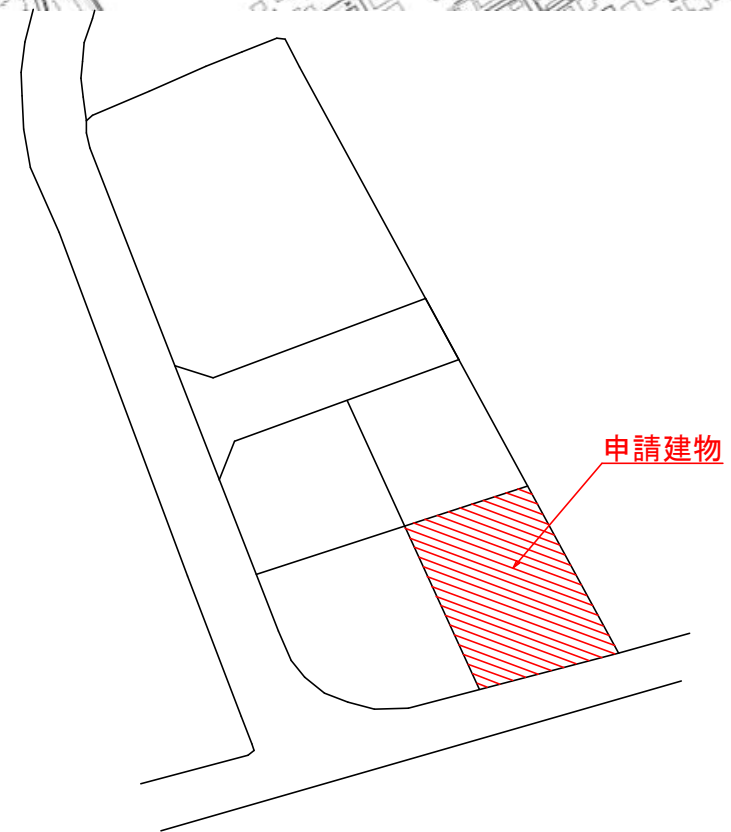


附近見取図

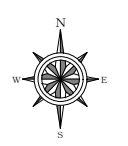

図面No
日付
縮尺 1/
図面名称

工事名 石田邸新築工事

彩デザイン工房
一級建築士事務所

鳥根県出雲市松寄下町983-3
TEL・FAX 0853-22-8683
鳥根県知事登録第(1)10776号

一級建築士 神田 至
登録第265959号