


INAX アレス 300mm角

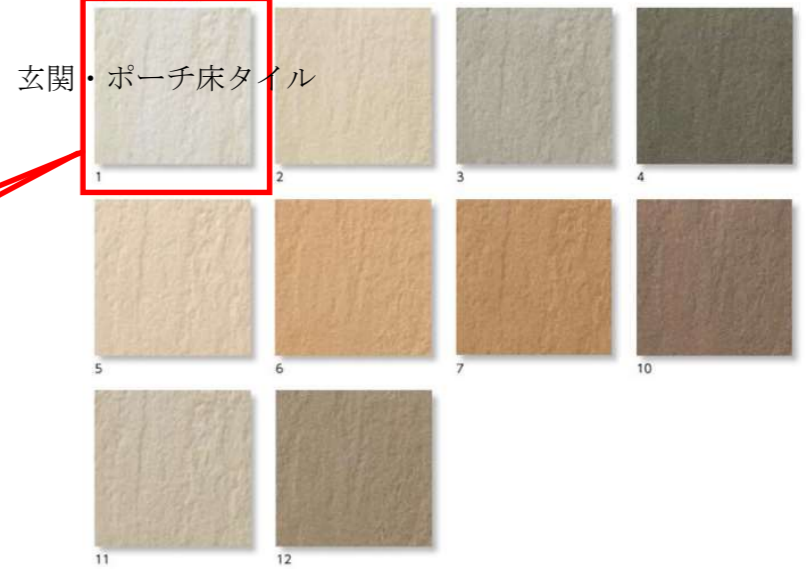

扉色

プレシャスホワイト

ラシッサ：ラシッサS



LYA


扉色

プレシャスホワイト



プレシャスホワイト

2023 09 26 打合せ

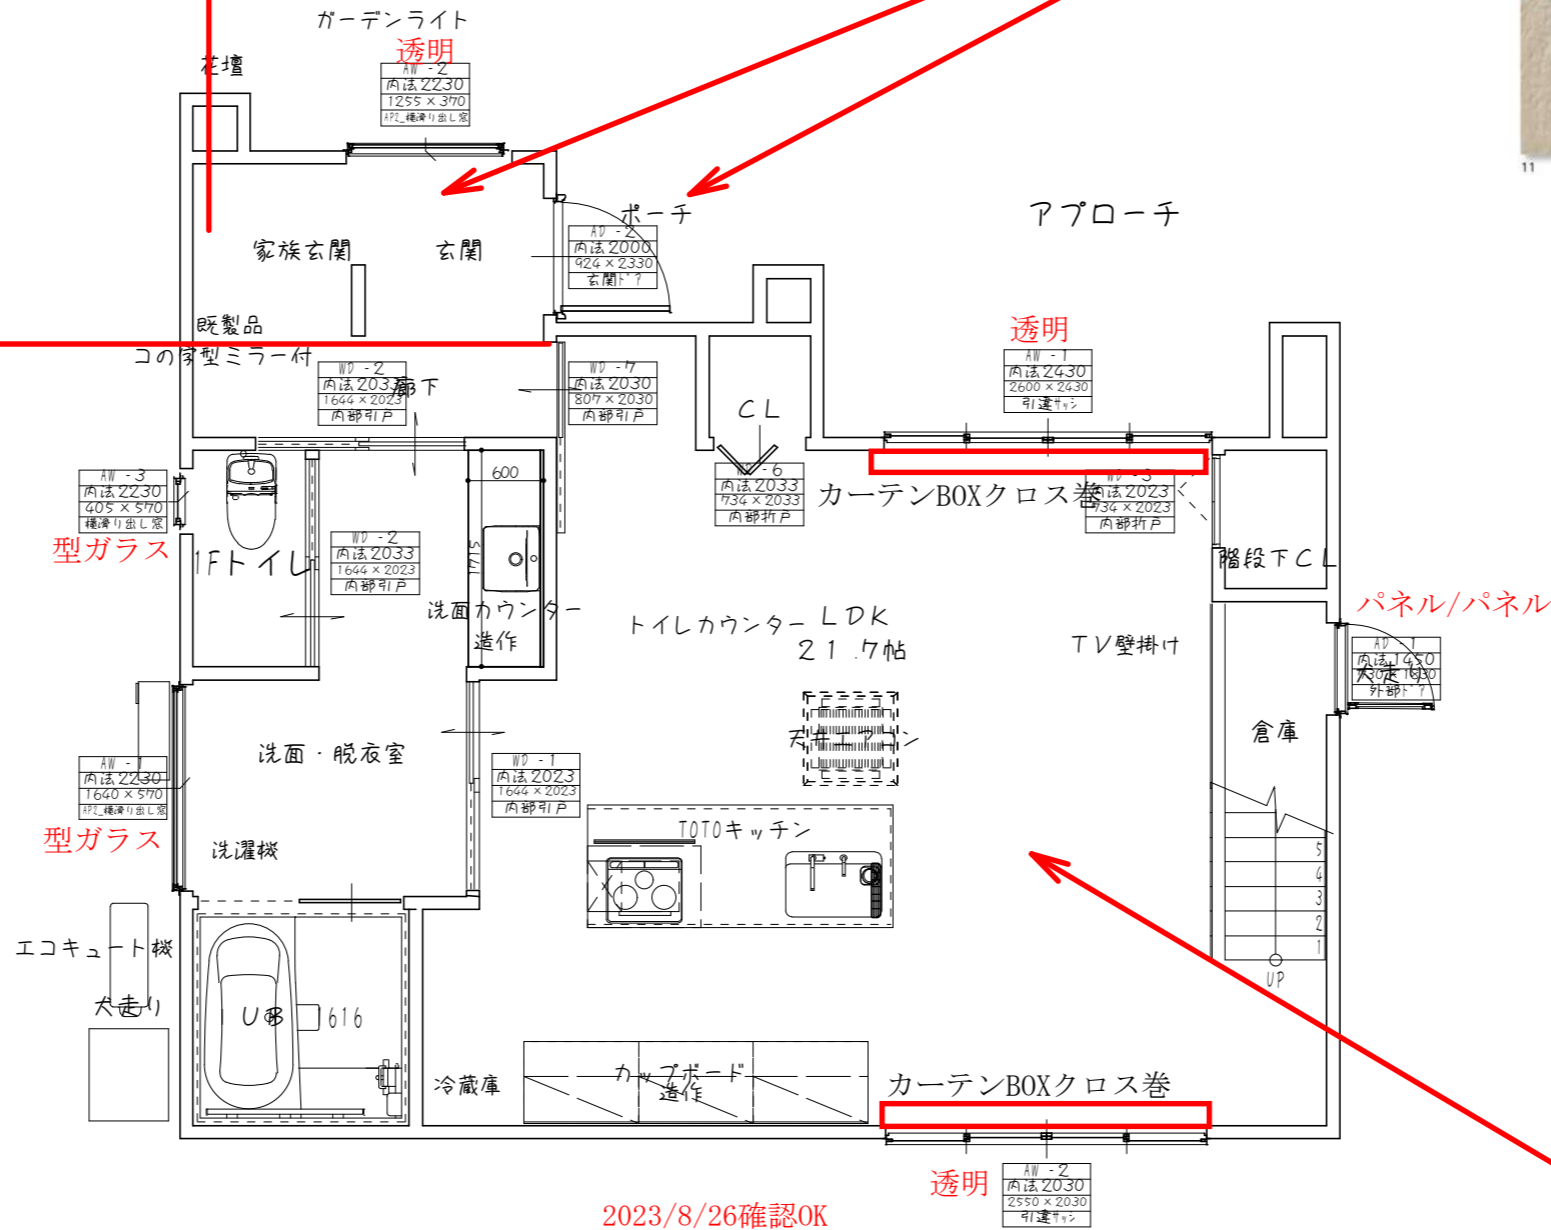

2023/8/26確認OK

2023 09 26 打合せ

CanvaS/CanvaS-neo

CS3S/CSN3 グレージュオーク柄

アースカリーの建具が映える北欧風のインテリアをお好みのあなたにはグレージュオーク柄を。北欧の森や風を感じるようなモチーフやファブリックが引き立ちます。



	作成年月日	田中 亜有	TEL 0853 (23) 4479	承認	担当	製図	工事名称	モリ様邸新築工事	図面No.
		島根県出雲市上塩治町2453-3番地	FAX 0853 (23) 3604				図面名称	縮尺	
	訂正年月日	一級建築士登録 第 340465号							
		一級建築士事務所登録 島根県知事登録第(4)10395号							

扉色

プレシャスホワイト




トイレ明かり窓付き

2023 09 26 打合せ

LAD



プレシャスホワイト

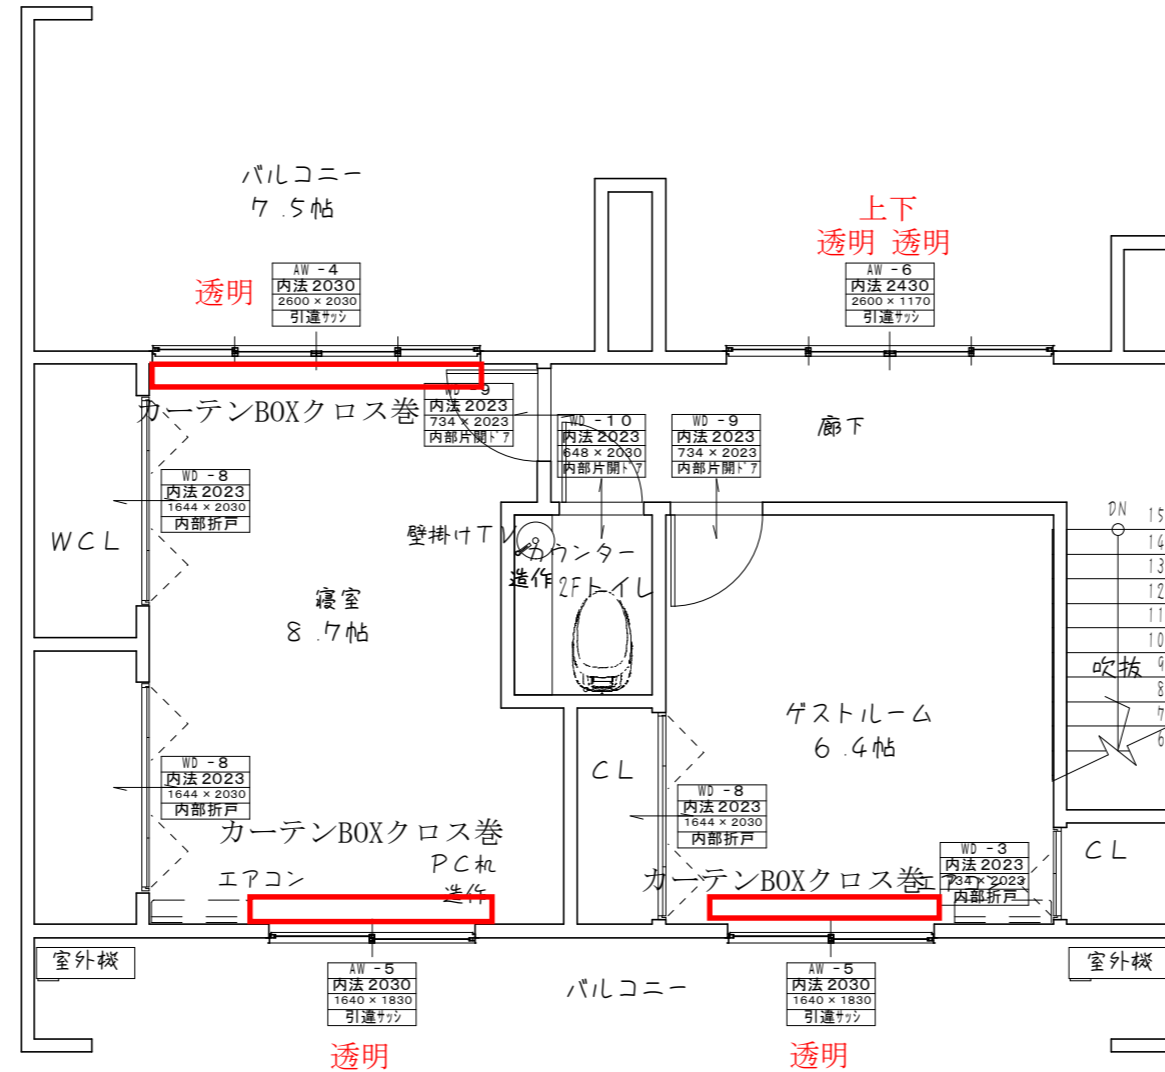

2023/8/26確認OK

2023 09 26 打合せ

CanvaS/CanvaS-neo

CS3S1CSN3 グレージュオーク柄

アースカリーの建具が映える北欧風のインテリアをお好みのあなたにはグレージュオーク柄を、北欧の森や風を感じるようなモチーフやファブリックが引き立ちます。



	作成年月日	 田中 亜有 島根県出雲市上塩治町2453-3番地	TEL 0853 (23) 4479 FAX 0853 (23) 3604	承認	担当	製図	工事名称 モリ様邸新築工事	図面No.
	訂正年月日	一級建築士登録 第 340465号 一級建築士事務所登録 島根県知事登録第 (4) 10395号					図面名称	縮尺