

# 御確認

## 加工部材仕様書

物件名:ナルセ様邸

(構造材)

部位	樹種	等級	仕上り寸法	備考
真壁通柱				
大壁通柱				
真壁管柱				
大壁管柱	杉KD	特等	105*105	
大壁管柱				
ポーチ柱				
土台	桧KD	防腐	105*105	
大引				
火打土台				
火打梁	米松KD	特等	90*90	
梁・桁(床)	米松KD	特等	105*材成	一部EW(RW)E105-F300使用
梁・桁(小屋)	米松KD	特等	105*材成	
母屋	米松KD	特等	105*105	
棟木	米松KD	特等	105*105	
小屋束	米松KD	特等	105*105	
隅木				

(羽柄材)

部位	樹種	等級	材寸	ピッチ(mm)	彫り加工
2F床合板受け	米松KD	特等	45*60		
窓台	杉KD	特等	30*105		
窓まぐさ	杉KD	特等	30*105		
間柱(大壁~大壁)	杉KD	特等	30, 45*105	455	
間柱(大壁~真壁)					
筋違	米松KD	特等	45*90		
垂木	米松KD	特等	45*60	455	

間柱カット	加工 有	合板受けカット	加工 無
垂木カット	加工 有	筋違カット	加工 有
床合板カット	加工 有	屋根合板カット	加工 有
床合板仕様	24mm 910*1820	屋根合板仕様	12mm 910*1820

\*樹種・等級のご確認をお願いします。


座金仕様      パネ座金 角

須山木材株式会社

担当者




### 【土台:当社標準継手長さ】

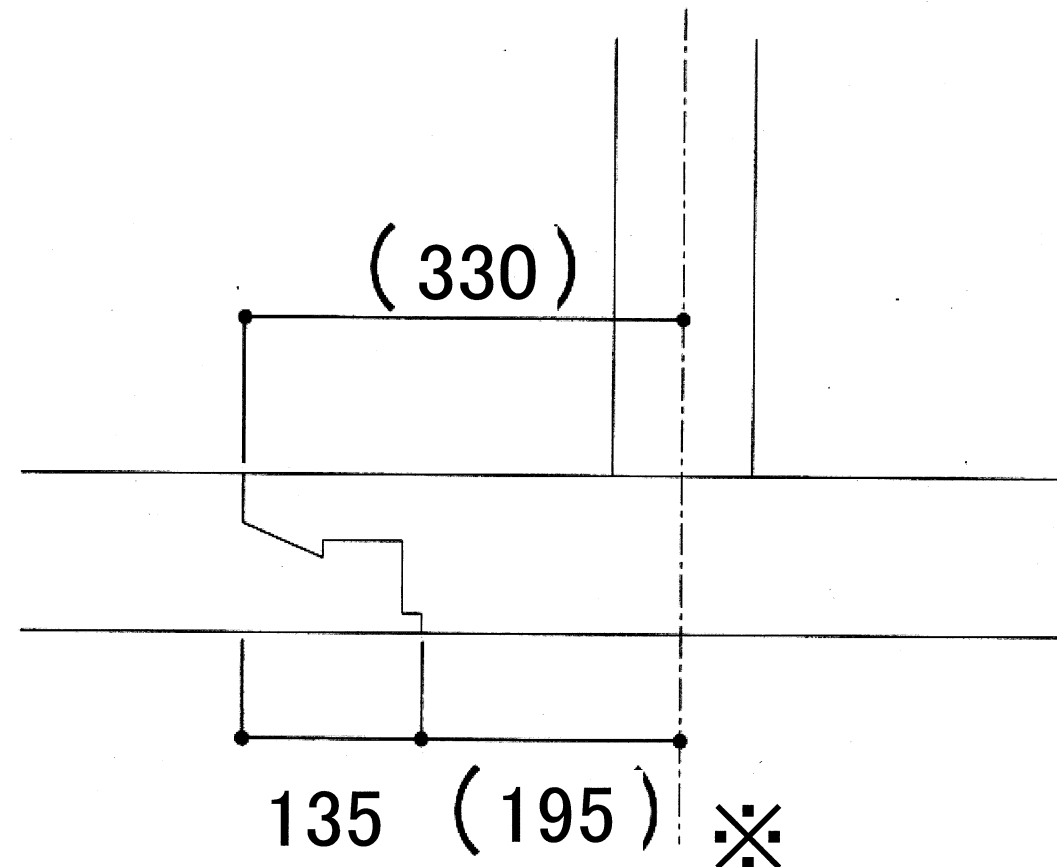

※1( )の長さが変更可能です。

※当社標準は『オス伸び』となります。


※)機械加工の特性上、垂木欠きなどの仕口にささくれ等が発生する場合がございます。特に化粧材についてはご相談ください

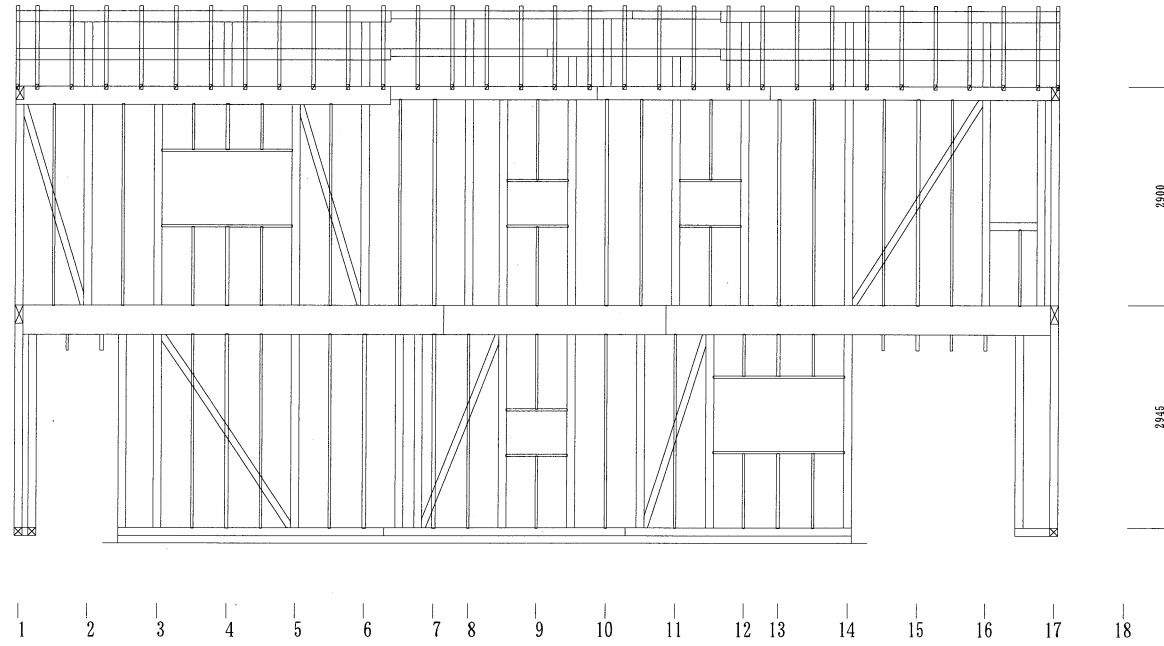

東立面図 1/50

工事名称	ナルセ様邸 (彩デザイン工房)	基本ピッチ	910.0	図面名称	立面図
最終処理日時	2023-02-28 07:12	屋根勾配		階高	1階:2945 2階:2900
				作成者	勝原


須山木材株式会社

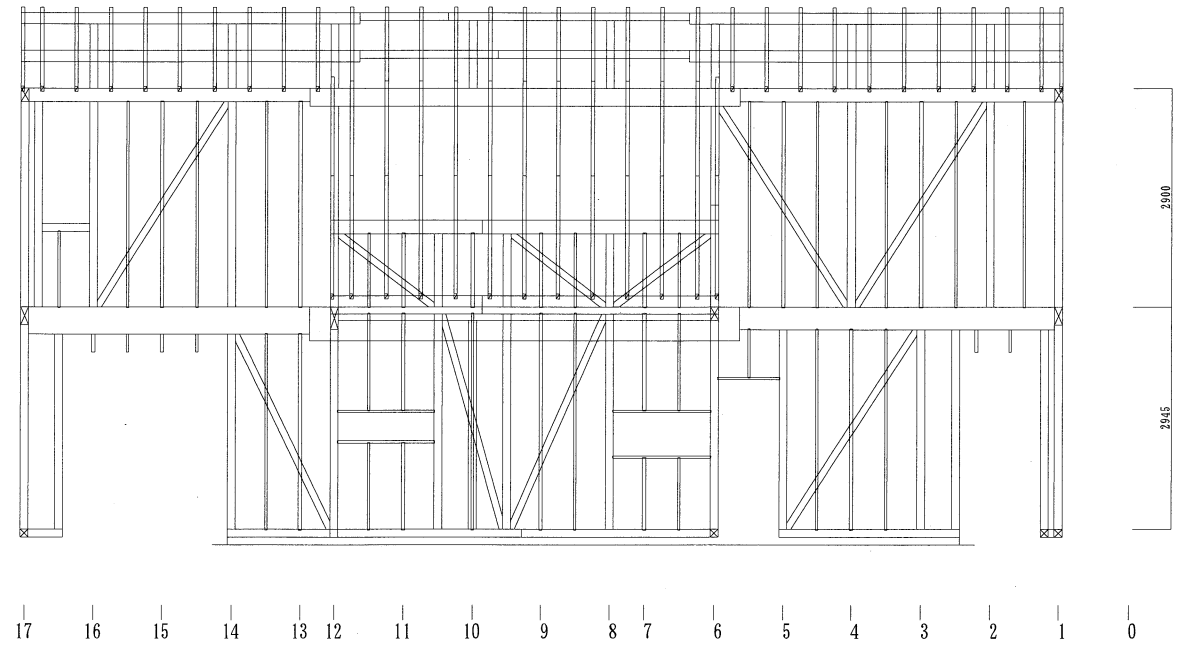

西立面図 1/50

工事名称	ナルセ様邸 (彩デザイン工房)	基本ピッチ	910.0	図面名称	立面図
最終処理日時	2023-02-28 07:12	屋根勾配		階高	1階:2945 2階:2900
				作成者	勝原


須山木材株式会社

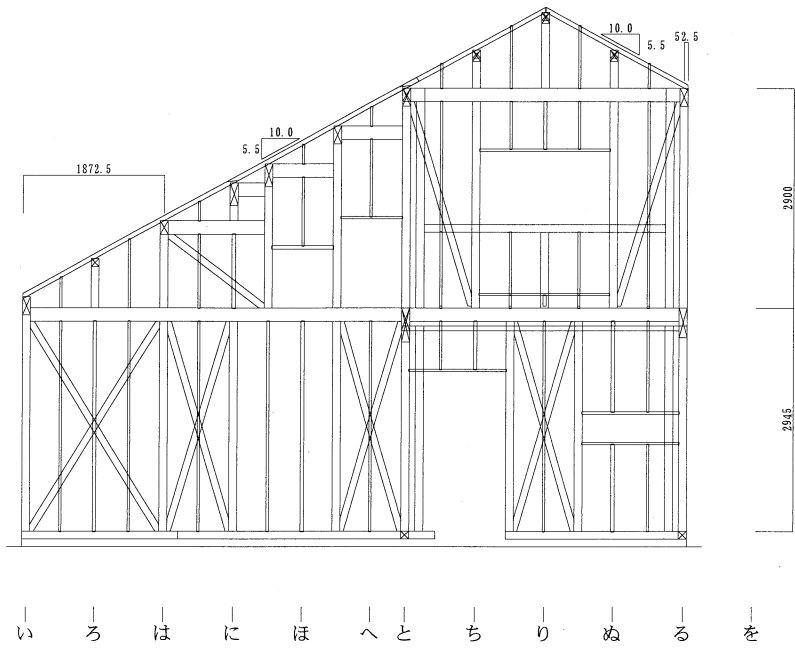

南立面図 1/50

工事名称	ナルセ様邸 (彩デザイン工房)	基本ピッチ	910.0	図面名称	立面図
最終処理日時	2023-02-28 07:12	屋根勾配		階高	1階:2945 2階:2900
				作成者	勝原

須山木材株式会社

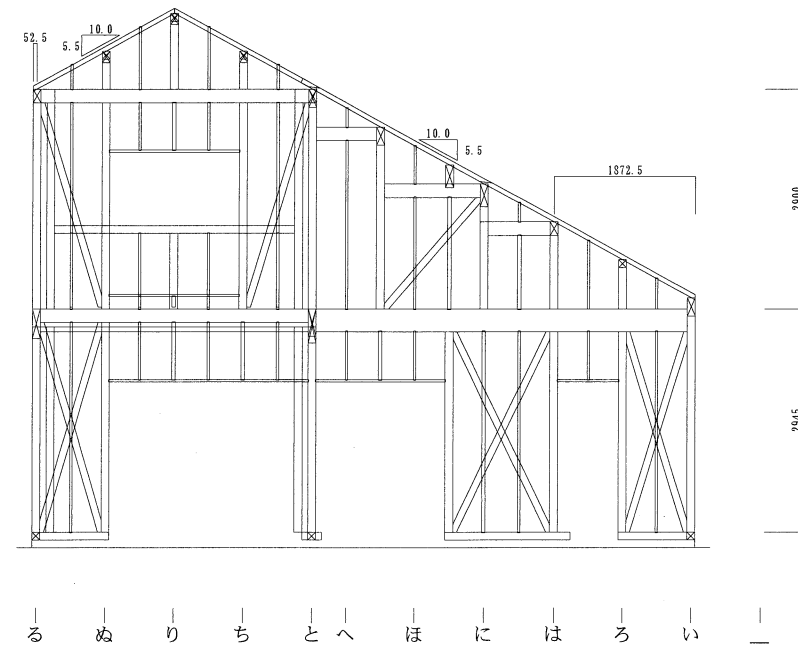


北立面図 1/50

工事名称	ナルセ様邸 (彩デザイン工房)	基本ピッチ	910.0	図面名称	立面図
最終処理日時	2023-02-28 07:12	屋根勾配		階高	1階:2945 2階:2900
				作成者	勝原


須山木材株式会社

18  
17  
16  
15  
14  
13  
12  
11  
10  
9  
8  
7  
6  
5  
4  
3  
2  
1  
0

＜筋違方向＞

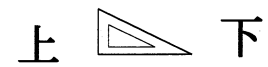

\*スジカイの印字は壁内側へ  
向けて取付をしてください。

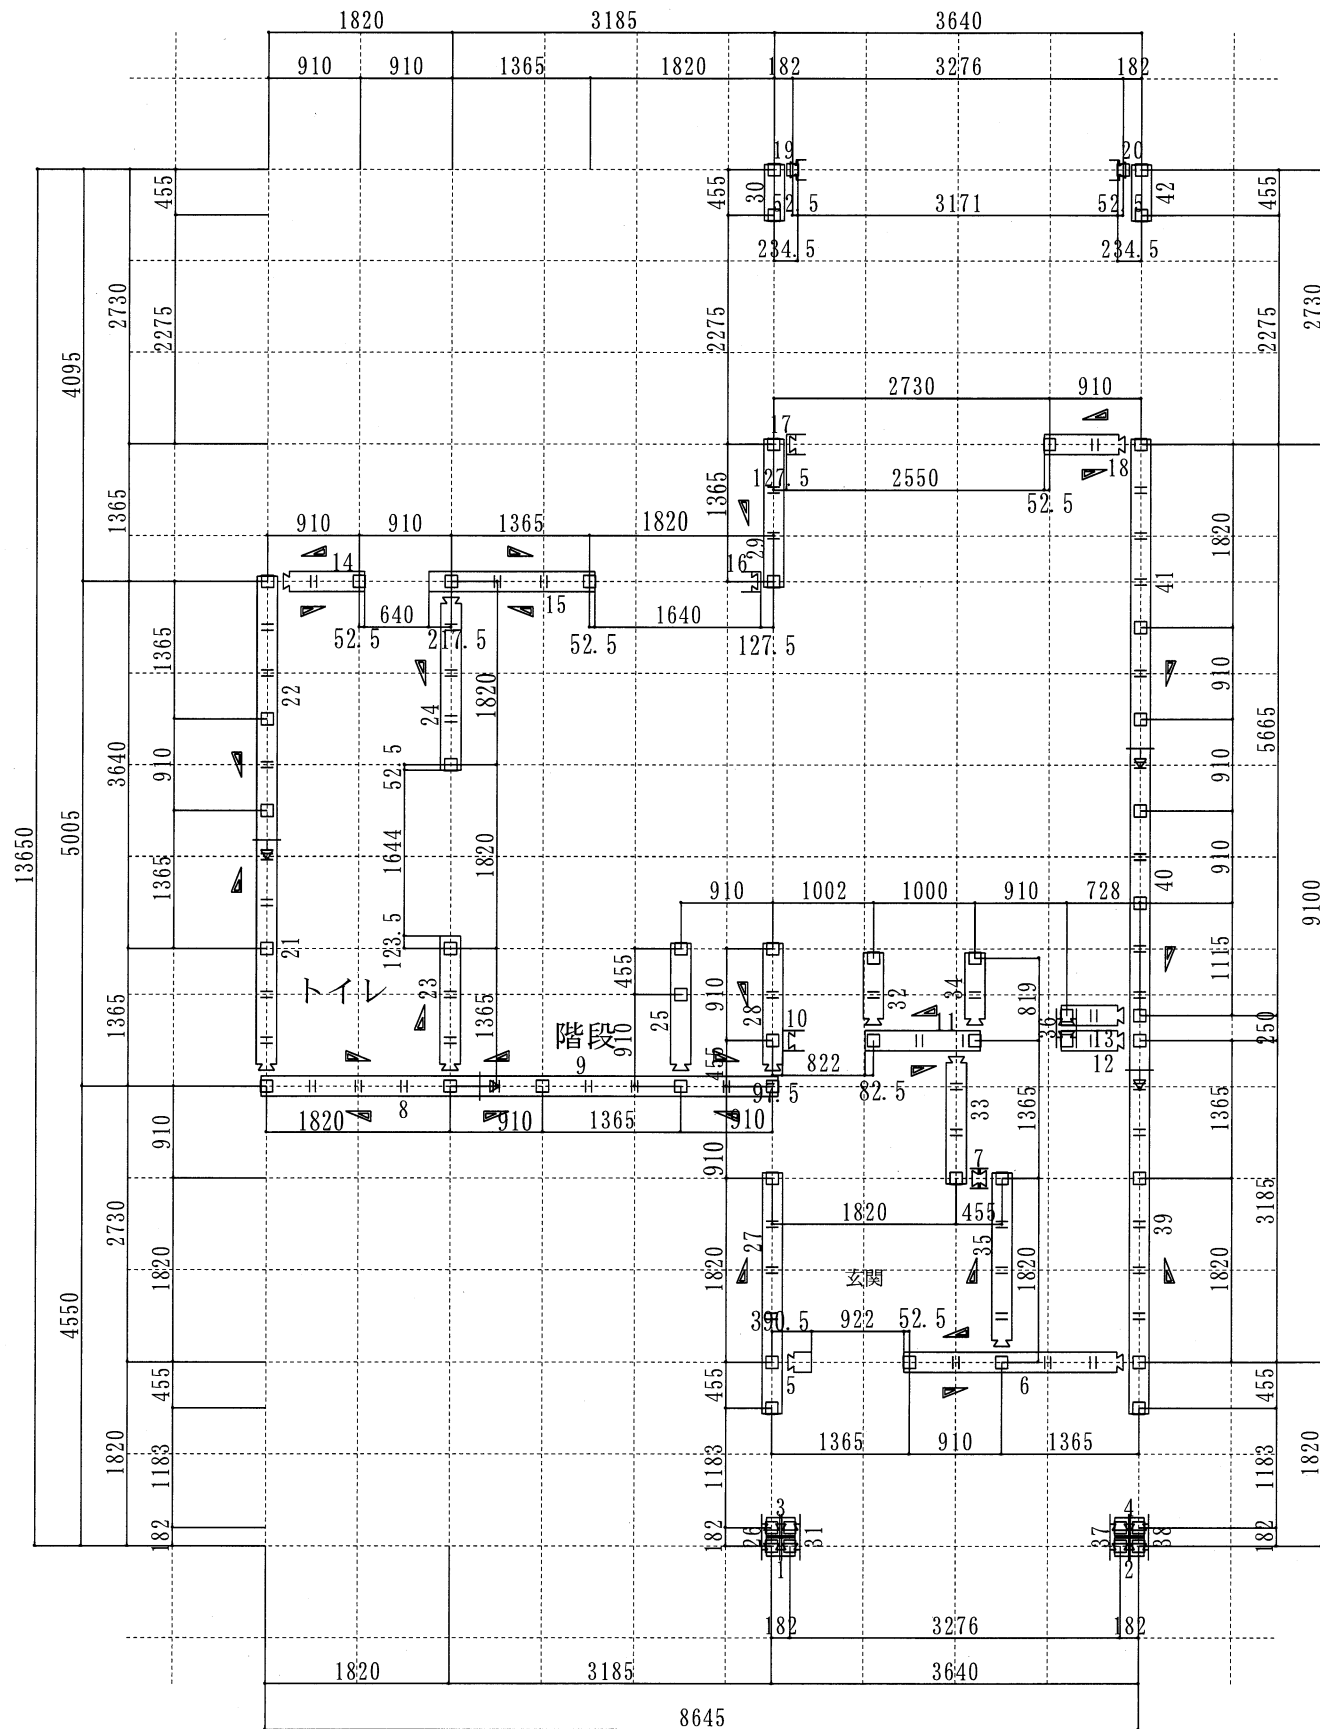

1階床構造平面図 1/75


— いろいろはにほへとちりぬるを

**最終**

継手・仕口	
	鎌継
	蟻継
	乗継
	追掛
	蟻掛
	蟻大入掛
	逆さ蟻大入
	桁差し
	兜蟻大入
	茶臼蟻大入
	胴差し
	横差し
柱	
	通し柱
	大通し柱
	管柱
	半柱
	特殊柱
	小屋束
	吊束
	束立
	床束
	下部軸組柱

図面名称	構造平面図	
最終処理日時	2023-02-28 07:12	変更回数 <input type="text" value="0"/>
横架材省略寸法	105*105	作成者 勝原

18  
17  
16  
15  
14  
13  
12  
11  
10  
9  
8  
7  
6  
5  
4  
3  
2  
1  
0

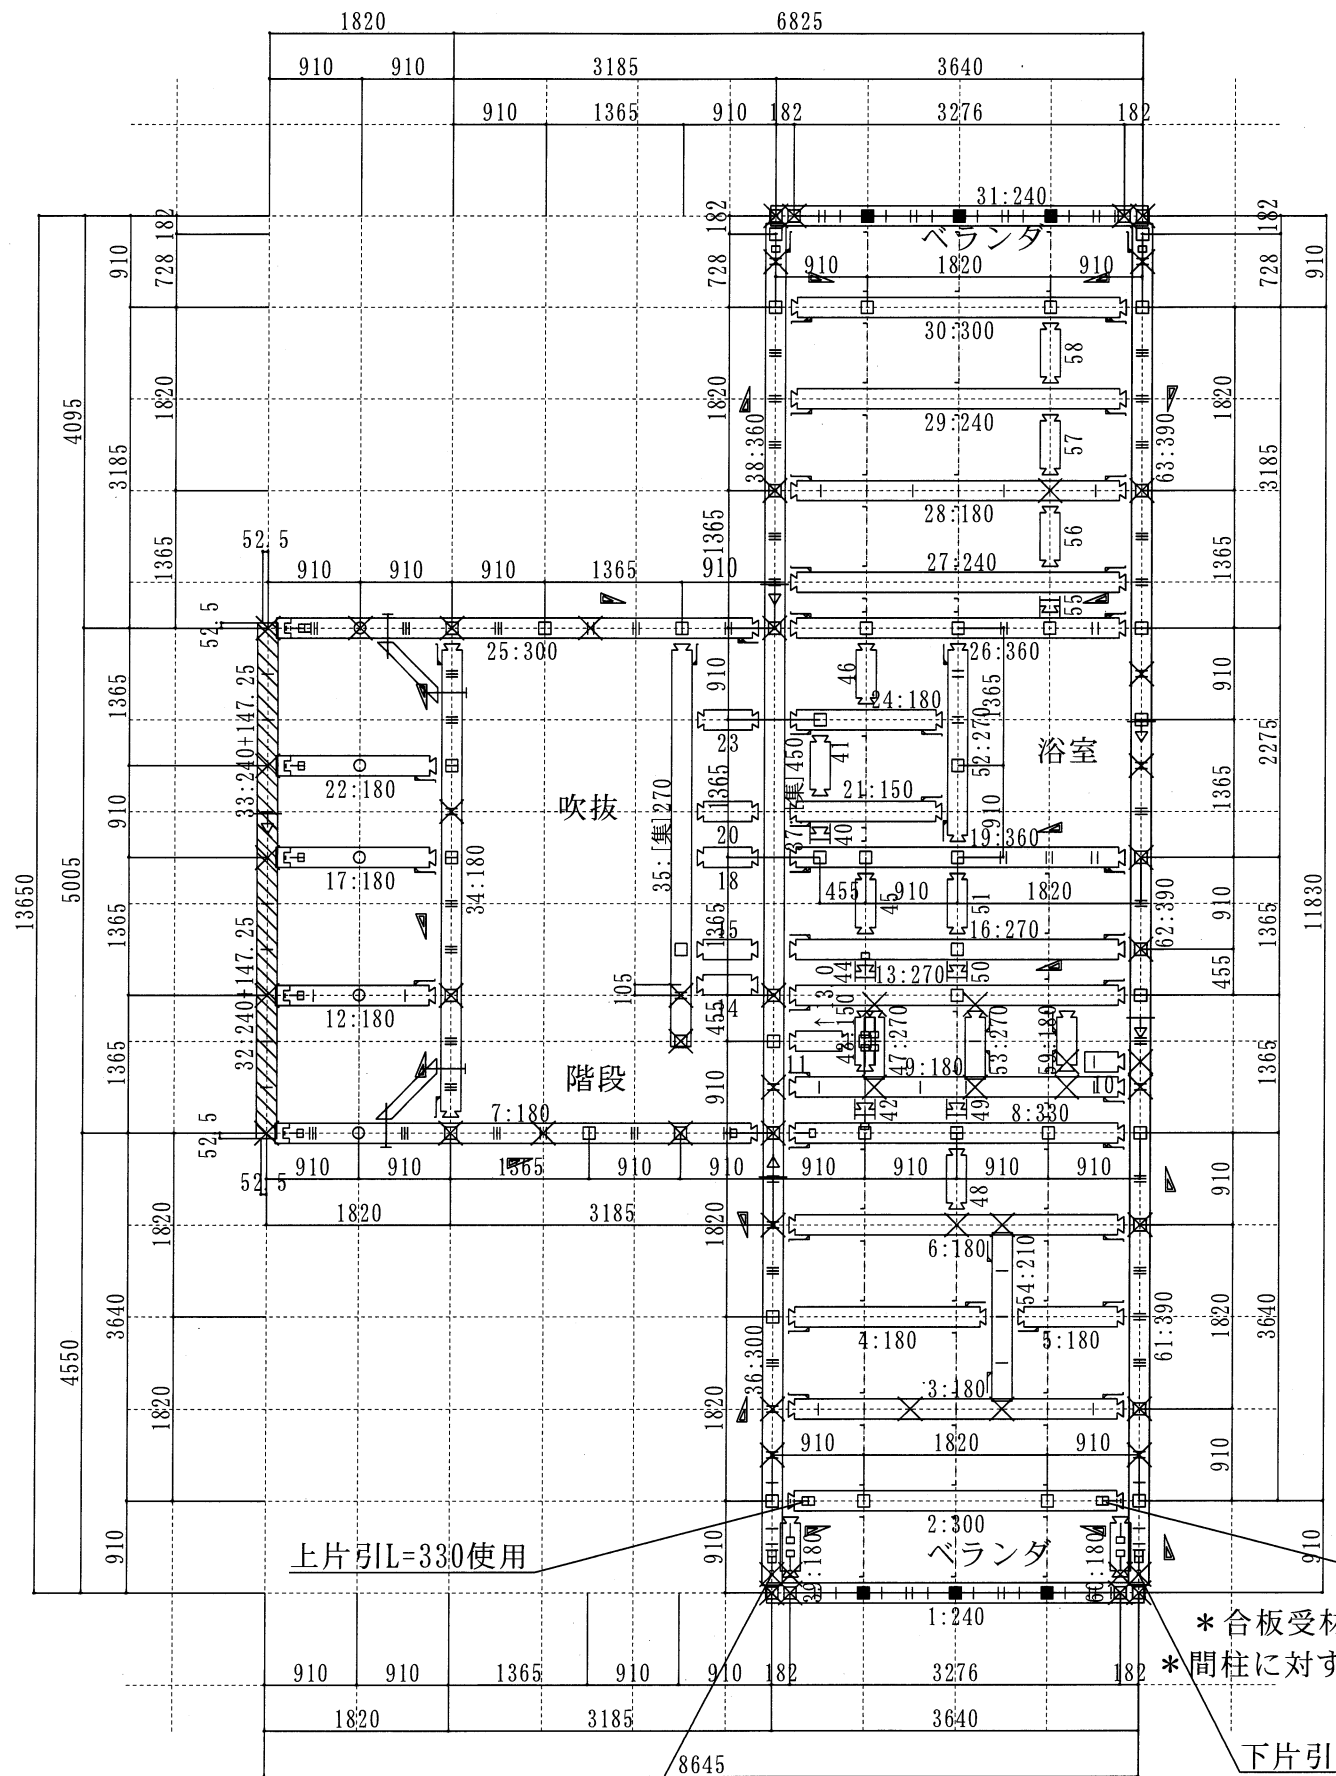

■印：バルコニー手摺束：米松KD105角（笠木天1100）  
下片引L=330使用

\*合板受材：45×60@910  
\*間柱に対する筋違欠きが機械加工できない箇所は現場対応をお願いします

**最終**


1階小屋、2階床構造平面図 1/75

いろいろにはほへとちりぬるを

継手・仕口	
	鎌継
	蟻継
	乗継
	追掛
	蟻掛
	蟻大入掛
	逆さ蟻大入
	桁差し
	兜蟻大入
	茶臼蟻大入
	胴差し
	横差し
柱	
	通し柱
	大通し柱
	管柱
	半柱
	特殊柱
	小屋束
	吊束
	束立
	床束
	下部軸組柱

工事名称	ナルセ様邸 (彩デザイン工房)	基本ピッチ	910.0	図面名称	構造平面図
横架材省略寸法	105*105	階高	1階:2945 2階:2900	最終処理日時	2023-02-27 13:23 変更回数 ○
				作成者	勝原

18  
17  
16  
15  
14  
13  
12  
11  
10  
9  
8  
7  
6  
5  
4  
3  
2  
1  
0

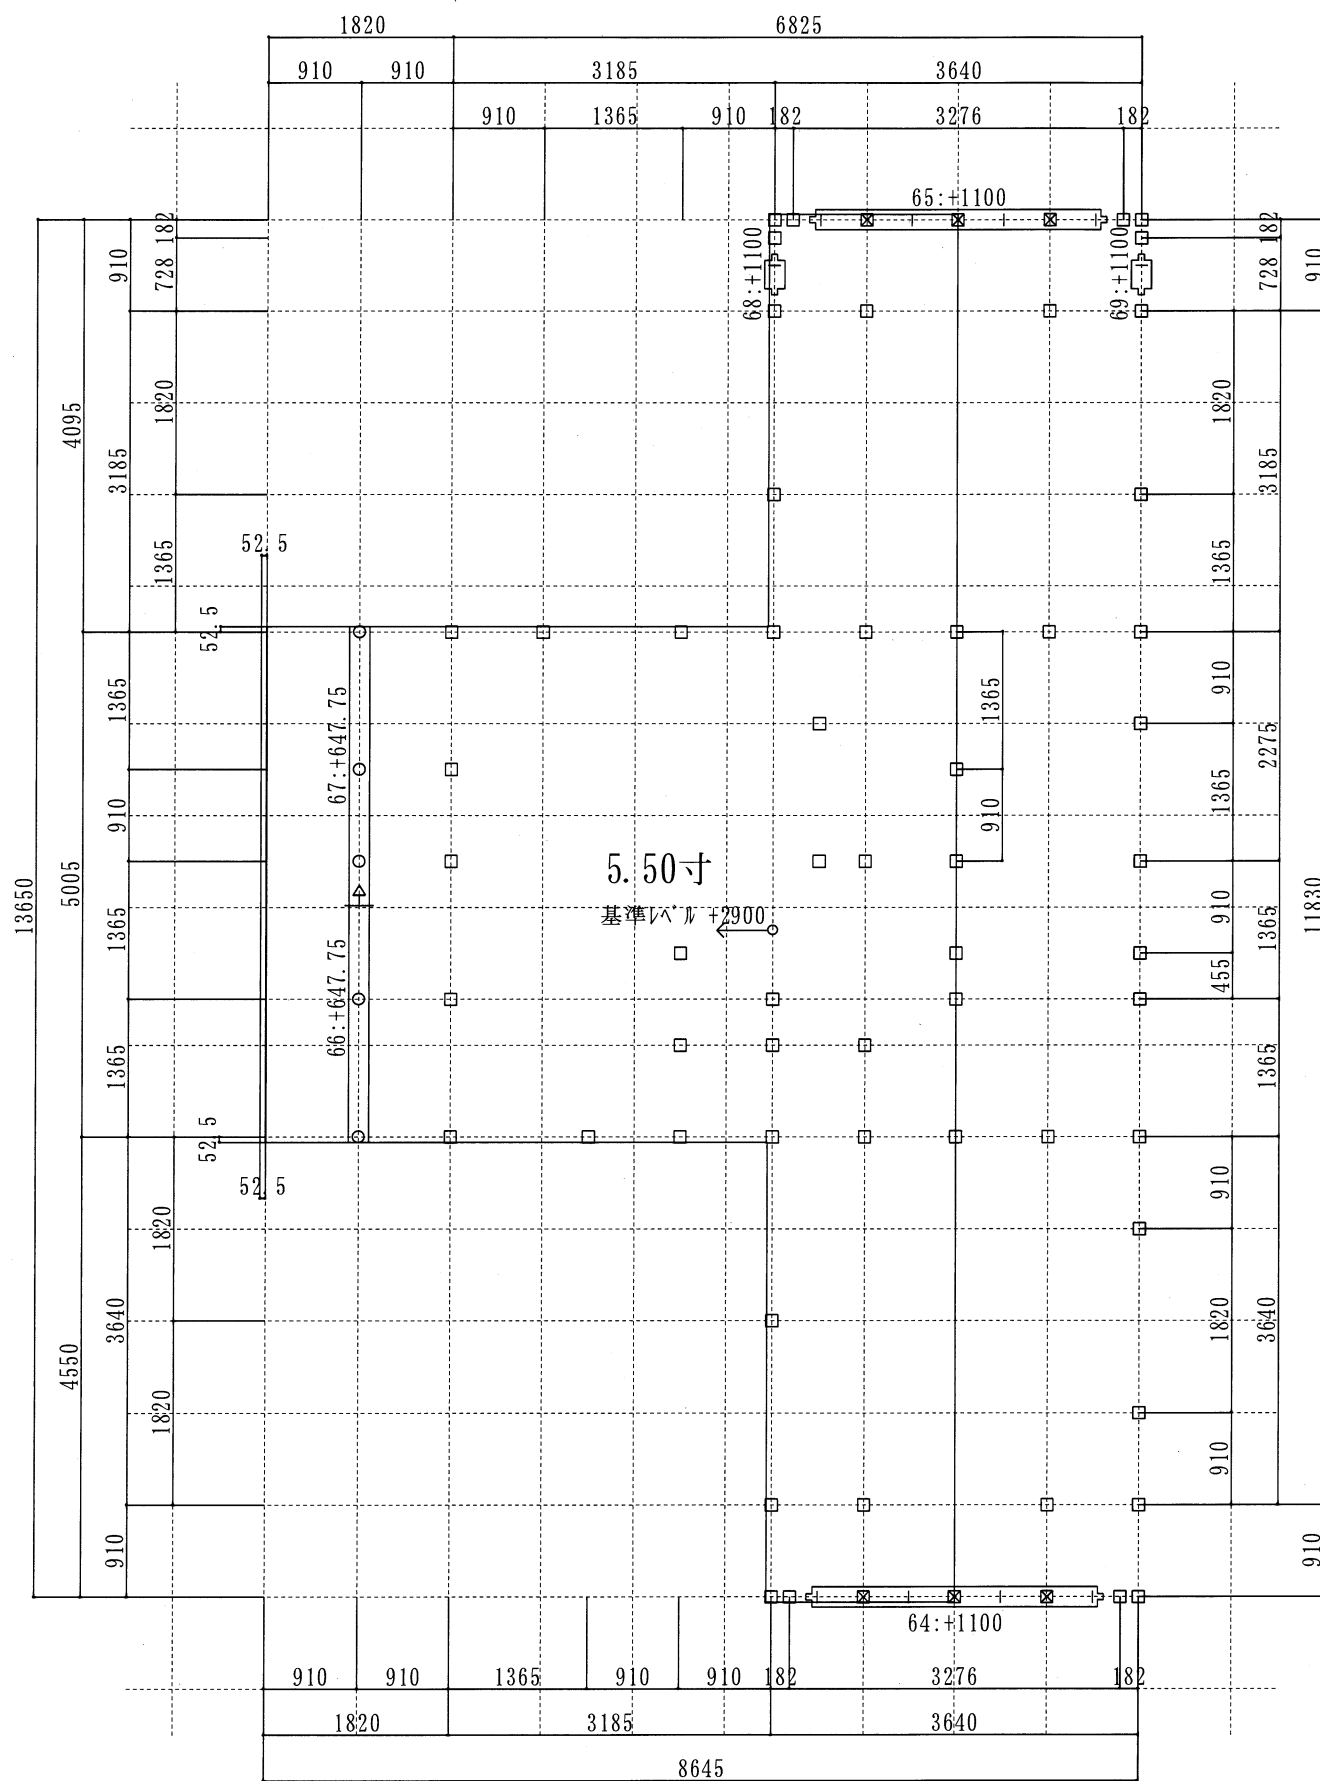

■印：バルコニー手摺束：米松KD105角（笠木天1100）

**最終**


1階母屋構造平面図 1/75

— いろはにほへとちりぬるを

継手・仕口	
	鎌継
	蟻継
	乗継
	追掛
	蟻掛
	蟻大入掛
	逆さ蟻大入
	桁差し
	兜蟻大入
	茶臼蟻大入
	胴差し
	横差し
柱	
	通し柱
	大通し柱
	管柱
	半柱
	特殊柱
	小屋束
	吊束
	束立
	床束
	下部軸組柱

工事名称	ナルセ様邸 (彩デザイン工房)	基本ピッチ	910.0	階高	1階:2945 2階:2900	図面名称	構造平面図
横架材省略寸法	105*105					最終処理日時	2023-02-27 13:23 変更回数 ○
							作成者 勝原

18  
17  
16  
15  
14  
13  
12  
11  
10  
9  
8  
7  
6  
5  
4  
3  
2  
1  
0

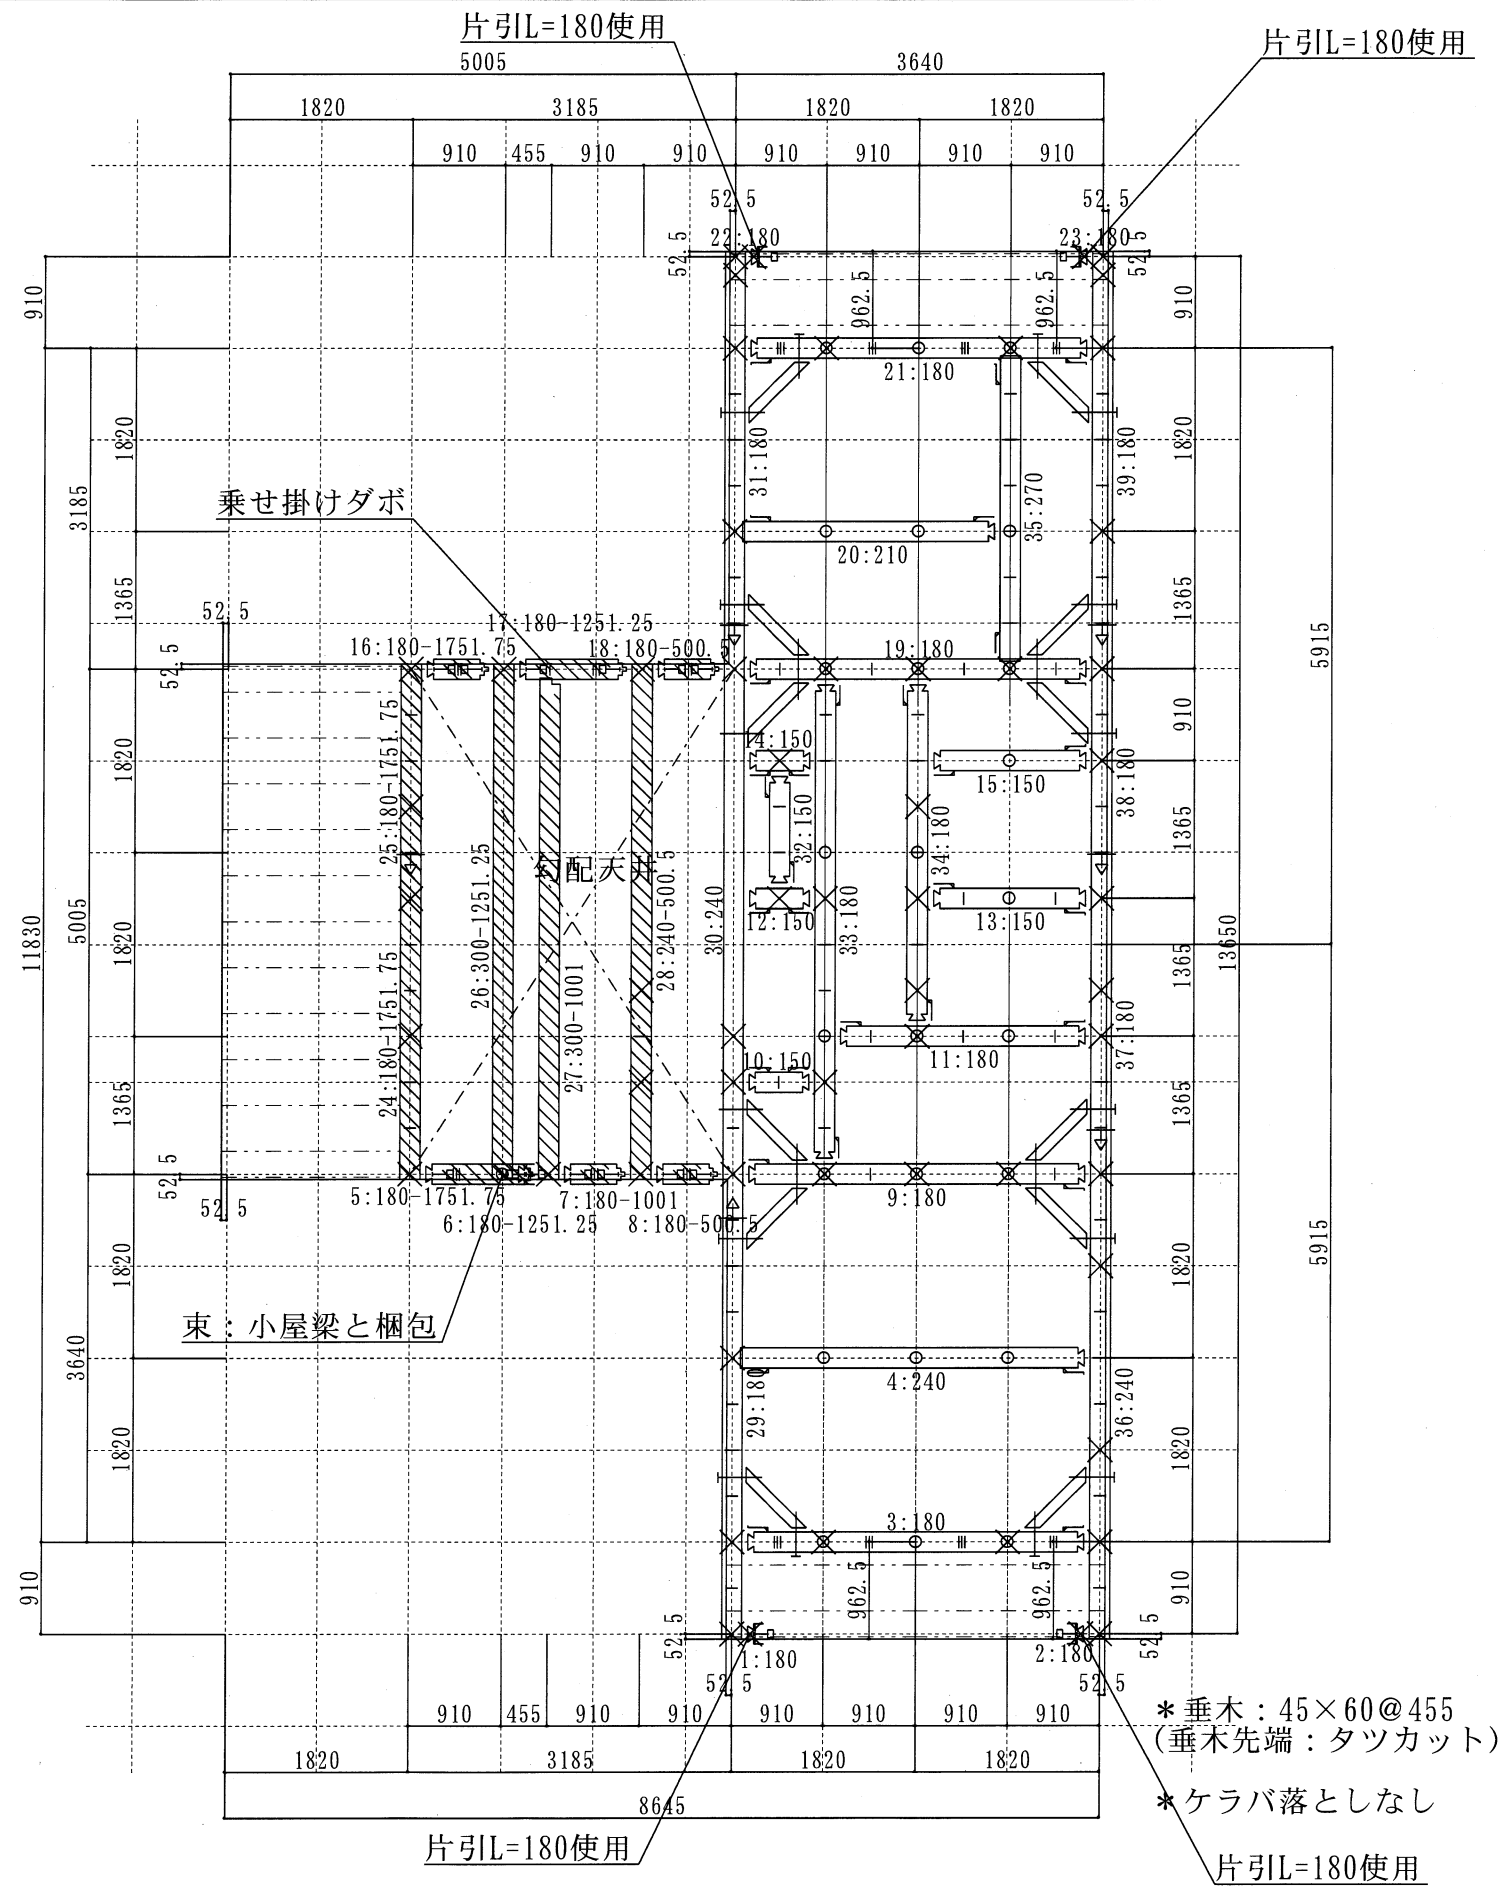

継手・仕口	
	継ぎ
	蟻継
	乗継
	追掛
	蟻掛
	蟻大入掛け
	逆さ蟻大入
	桁差し
	兜蟻大入
	茶臼蟻大入
	胴差し
	横差し
柱	
	通し柱
	大通し柱
	管柱
	半柱
	特殊柱
	小屋束
	吊束
	束立
	床束
	下部軸組柱

**最終**


2階小屋構造平面図 1/75

いろいろにはほへちりぬるを

工事名称	ナルセ様邸 (彩デザイン工房)	基本ピッチ	910.0	階高	1階:2945 2階:2900
横架材省略寸法	105*105				

図面名称	構造平面図	
最終処理日時	2023-02-27 13:23	変更回数 <input type="radio"/>
作成者	勝原	

18  
17  
16  
15  
14  
13  
12  
11  
10  
9  
8  
7  
6  
5  
4  
3  
2  
1  
0

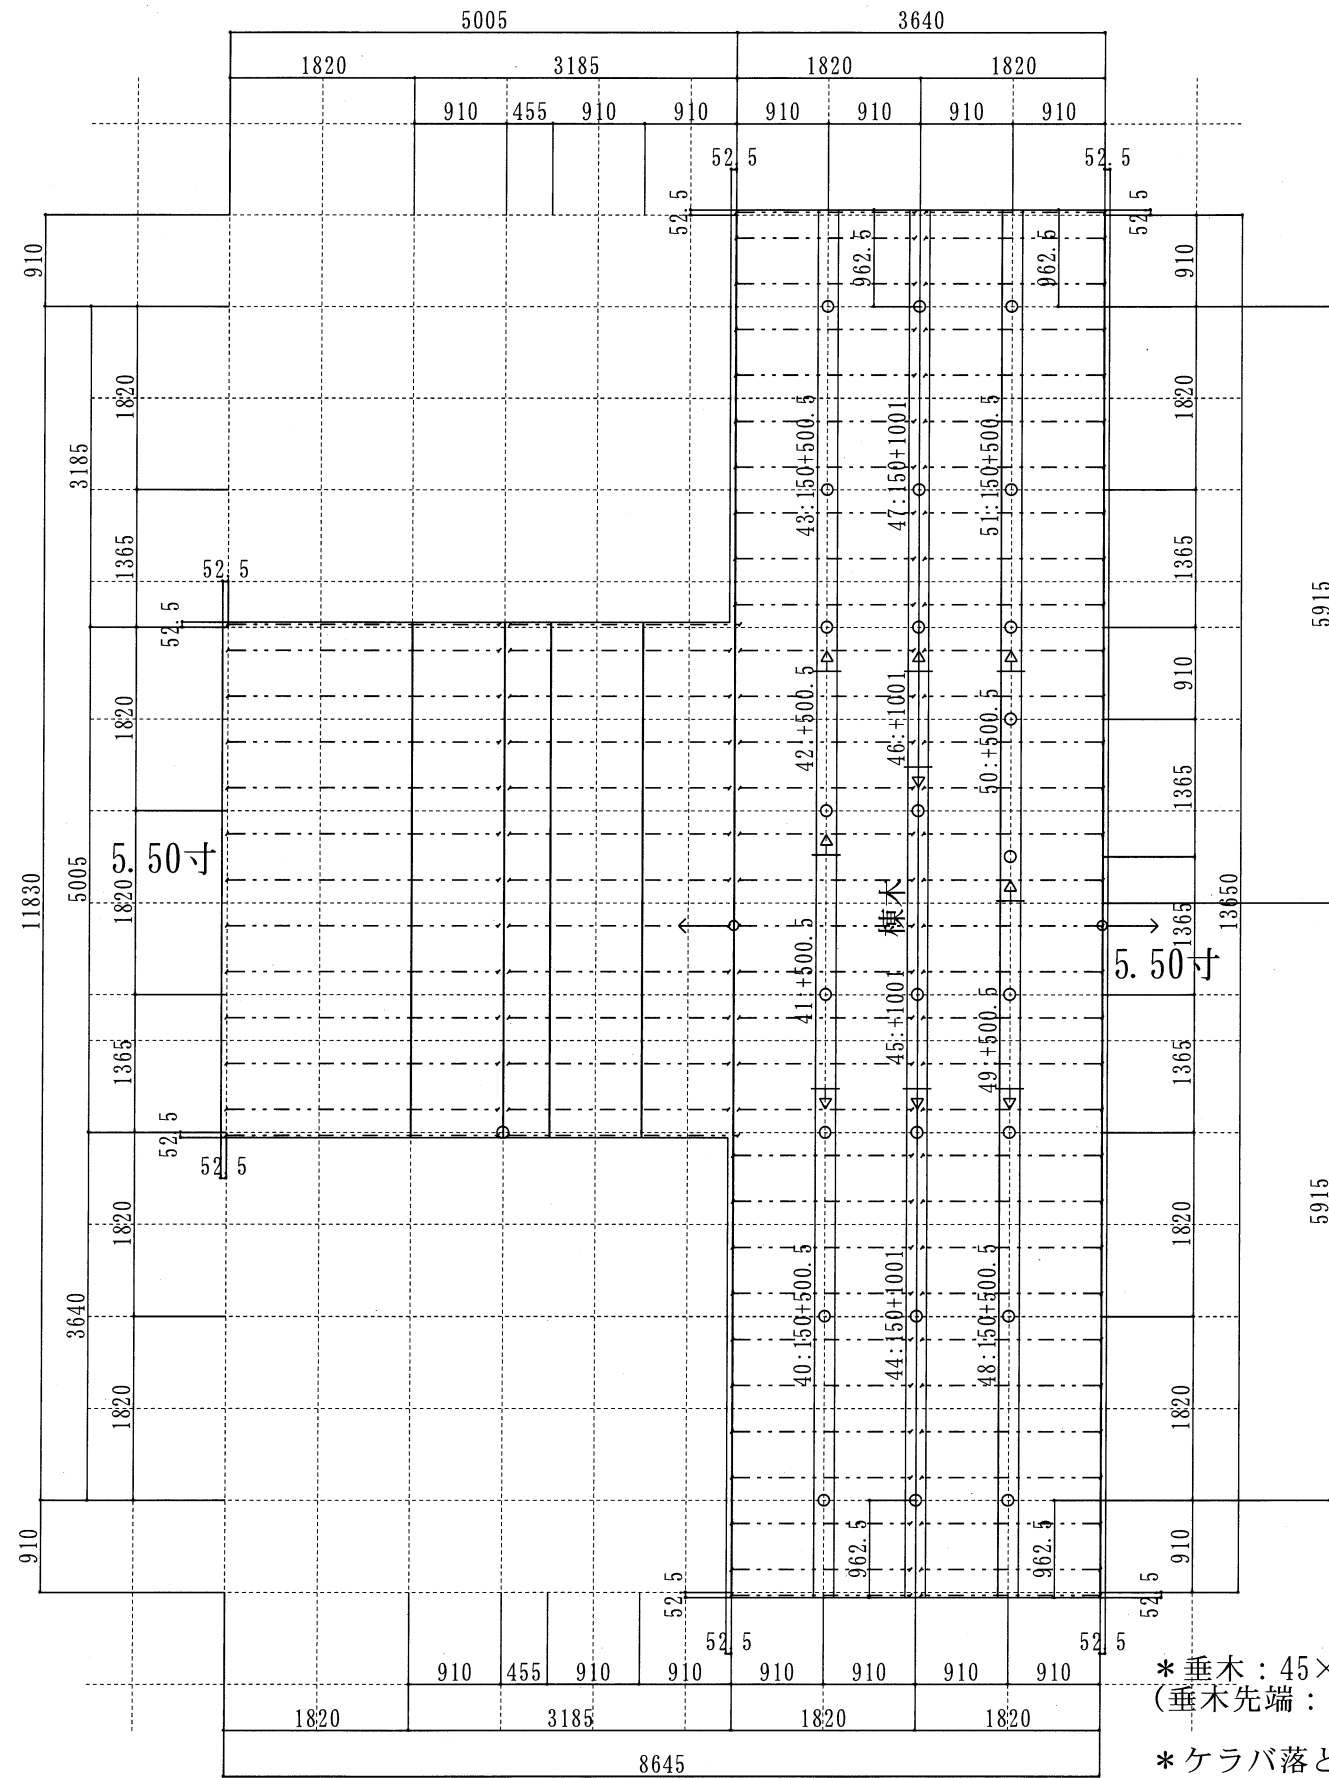

\* 垂木 : 45×60@455  
(垂木先端 : タツカット)

\* ケラバ落としなし

**最終**


継手・仕口

- 鎌継
- 蟻継
- 乗継
- 追掛
- 蟻掛
- 蟻大入掛け
- 逆さ蟻大入
- 桁差し
- 兜蟻大入
- 茶臼蟻大入
- 胴差し
- 横差し
- 柱
- 通し柱
- 大通し柱
- 管柱
- 半柱
- 特殊柱
- 小屋束
- 吊束
- 束立
- 床束
- 下部軸組柱

2階母屋構造平面図 1/75

いろいろはにほへとちりぬるを

工事名称	ナルセ様邸 (彩デザイン工房)	基本ピッチ	910.0	図面名称	構造平面図	
横架材省略寸法	105*105	階高	1階:2945 2階:2900	最終処理日時	2023-02-27 13:23	変更回数 <input type="radio"/>
						作成者 勝原

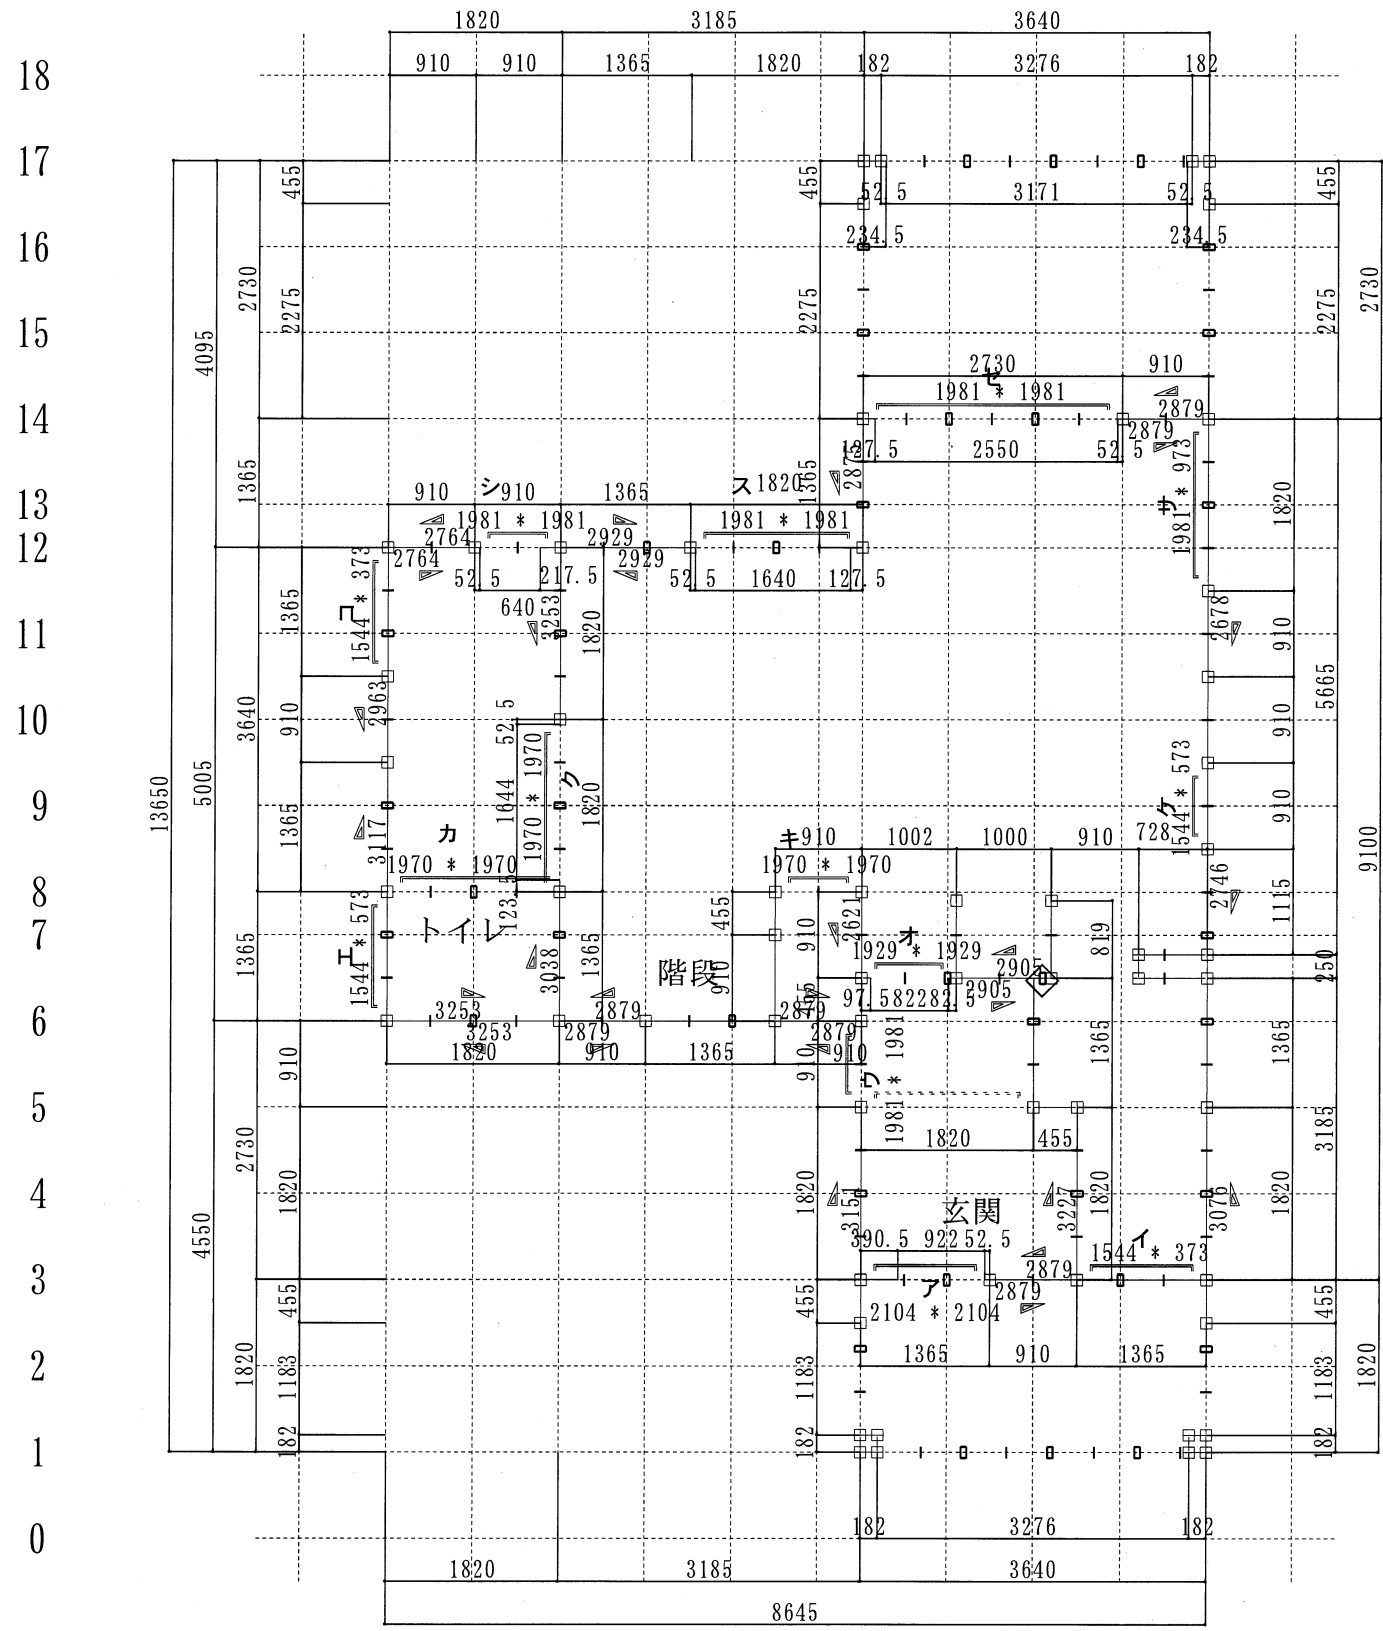

◇印：間柱へのスジカイ欠き現場施工

いろいろはにほへとちりぬるを

**最終**


1階床補助平面図 1/80

補助部品	
□	間柱
□	半間柱
□	真壁間柱
□	吊間柱
□	吊半間柱
□	吊真壁間柱
+	根太端部
+	垂木端部
+	破風板端部
+	鼻隠し端部
+	登り淀端部
+	広小舞端部
+	軒天受け端部
+	根太掛け端部
+	垂木掛け端部
柱	
○	通し柱
○	大通し柱
□	管柱
□	半柱
⊠	特殊柱
×	小屋束
○	吊束
○	束立

工事名称	ナルセ様邸 (彩デザイン工房)	基本ピッチ	910.0	内法高省略寸法	窓:1800 出入り口:1800	図面名称	補助平面図						
階高	1階:2945 2階:2900	間柱寸法	105*30	根太寸法	45*60	筋違寸法	45*90	垂木寸法	45*60	最終処理日時	2023-02-28 07:12	作成者	勝原



18  
17  
16  
15  
14  
13  
12  
11  
10  
9  
8  
7  
6  
5  
4  
3  
2  
1  
0

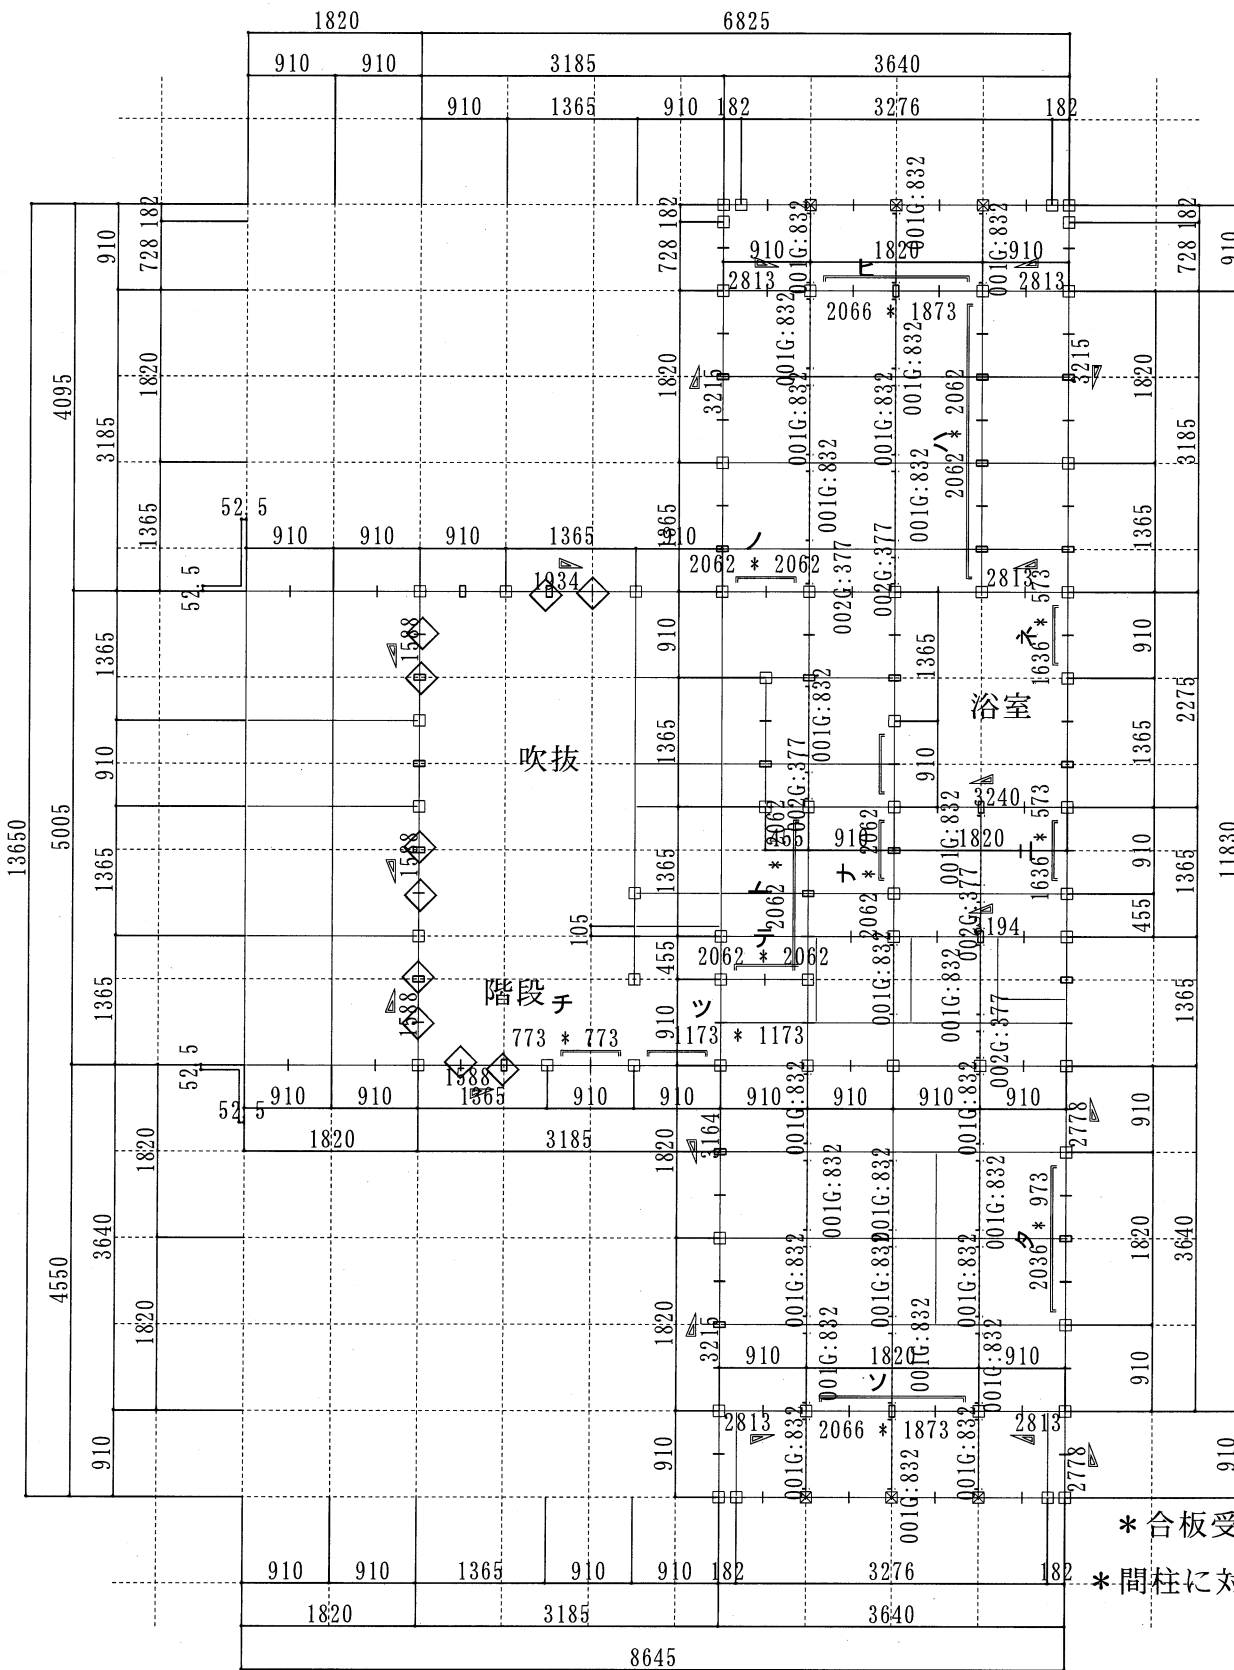

◇印：間柱へのスジカイ欠き現場施工

補助部品	
□	間柱
□	半間柱
□	真壁間柱
□	吊間柱
□	吊半間柱
□	吊真壁間柱
+	根太端部
+	垂木端部
+	破風板端部
+	鼻隠し端部
+	登り淀端部
+	広小舞端部
+	軒天受け端部
+	根太掛け端部
+	垂木掛け端部
柱	
○	通し柱
○	大通し柱
□	管柱
□	半柱
⊠	特殊柱
×	小屋束
○	吊束
○	束立

■印：バルコニー手摺束：米松KD105角（笠木天1100）

\*合板受材：45×60@910

\*間柱に対する筋違欠きが機械加工できない箇所は現場対応をお願いします

**最終**


いろいろはにほへとちりぬるを

1階小屋、2階床補助平面図 1/80

工事名称		基本ピッチ		窓		出入口		図面名称	補助平面図
ナルセ様邸 (彩デザイン工房)		910.0		1800		1800		最終処理日時	2023-02-27 16:04
階高		間柱寸法		根太寸法		筋違寸法		作成者	勝原
1階:2945 2階:2900		105*30		45*60		45*90			
						垂木寸法		45*60	






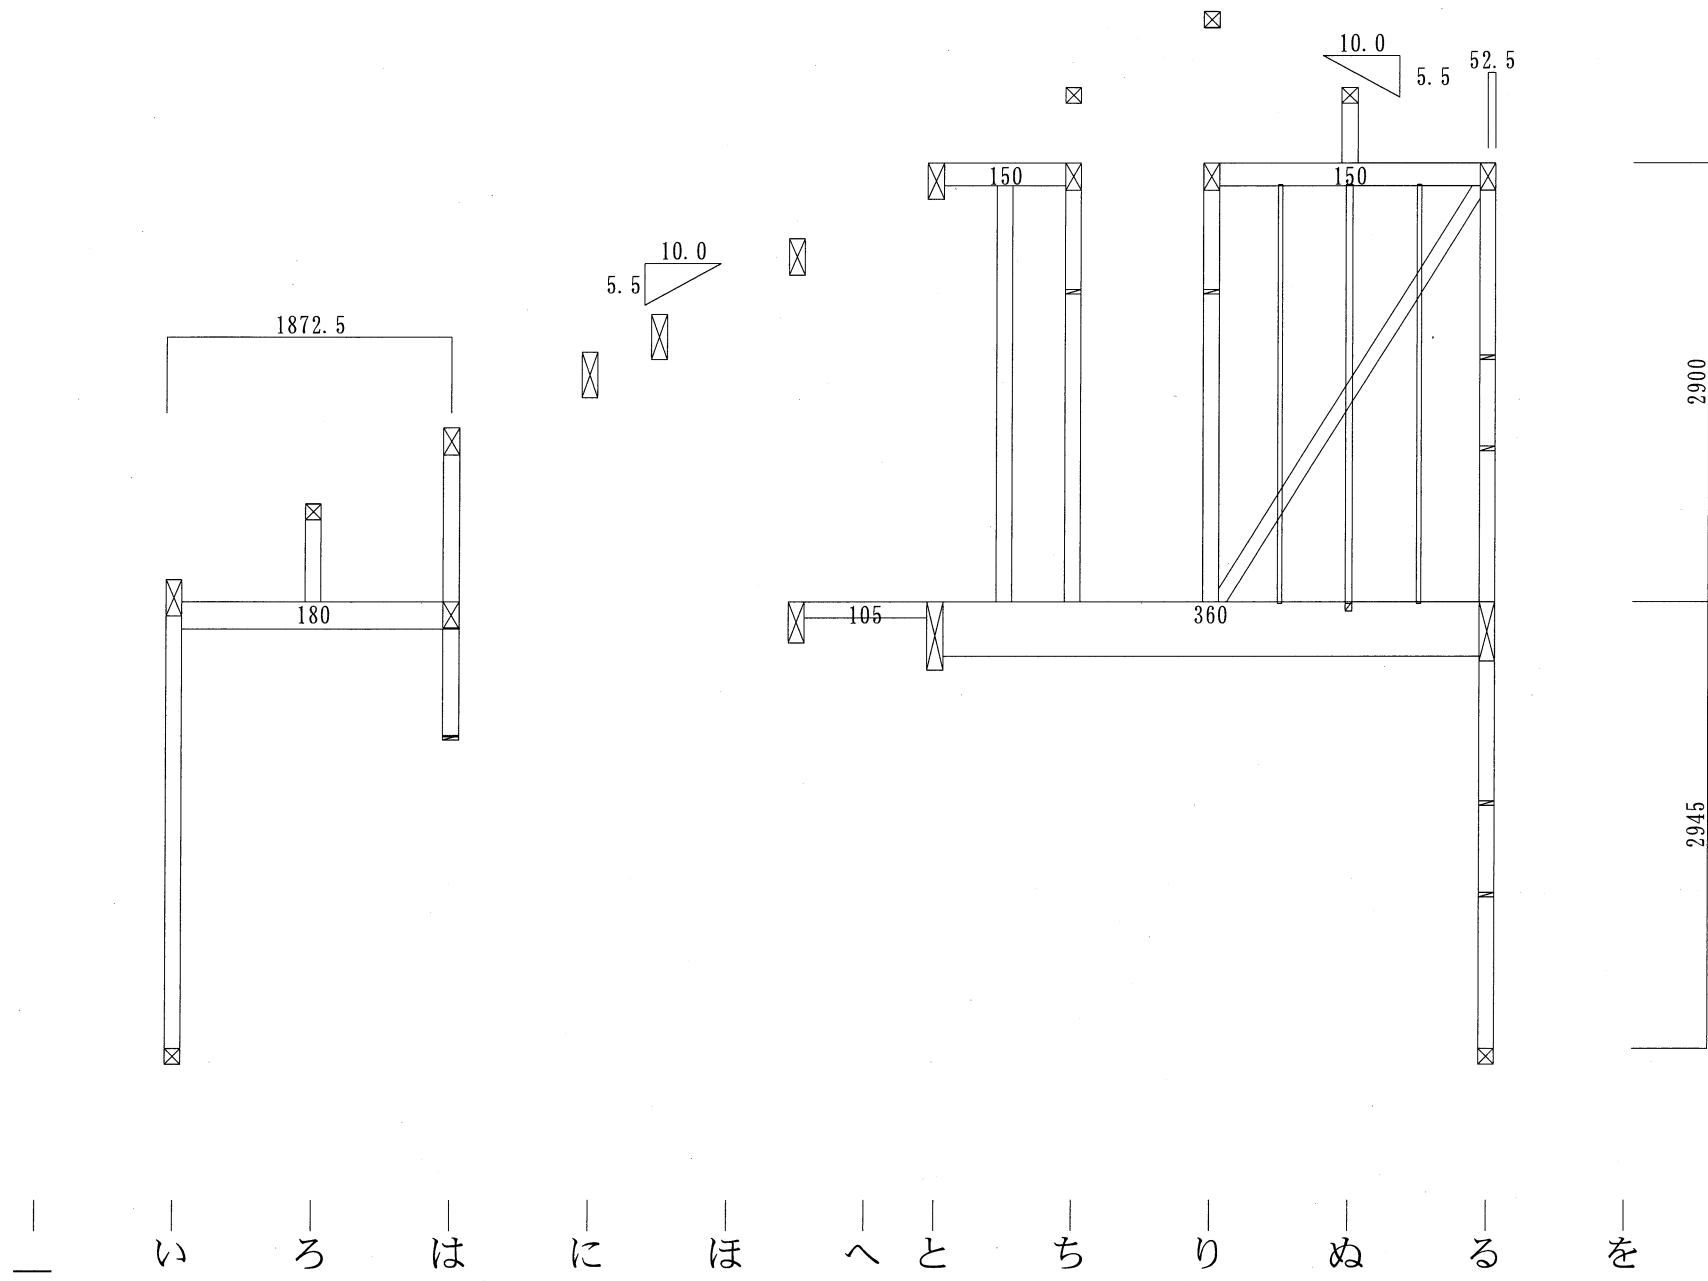


ヌ 9通り断面図 1/50

工事名称	ナルセ様邸 (彩デザイン工房)	基本ピッチ	910.0	最終処理日時	2023-02-27 13:23
図面名称	断面図	階高	1階:2945 2階:2900	作成者	勝原

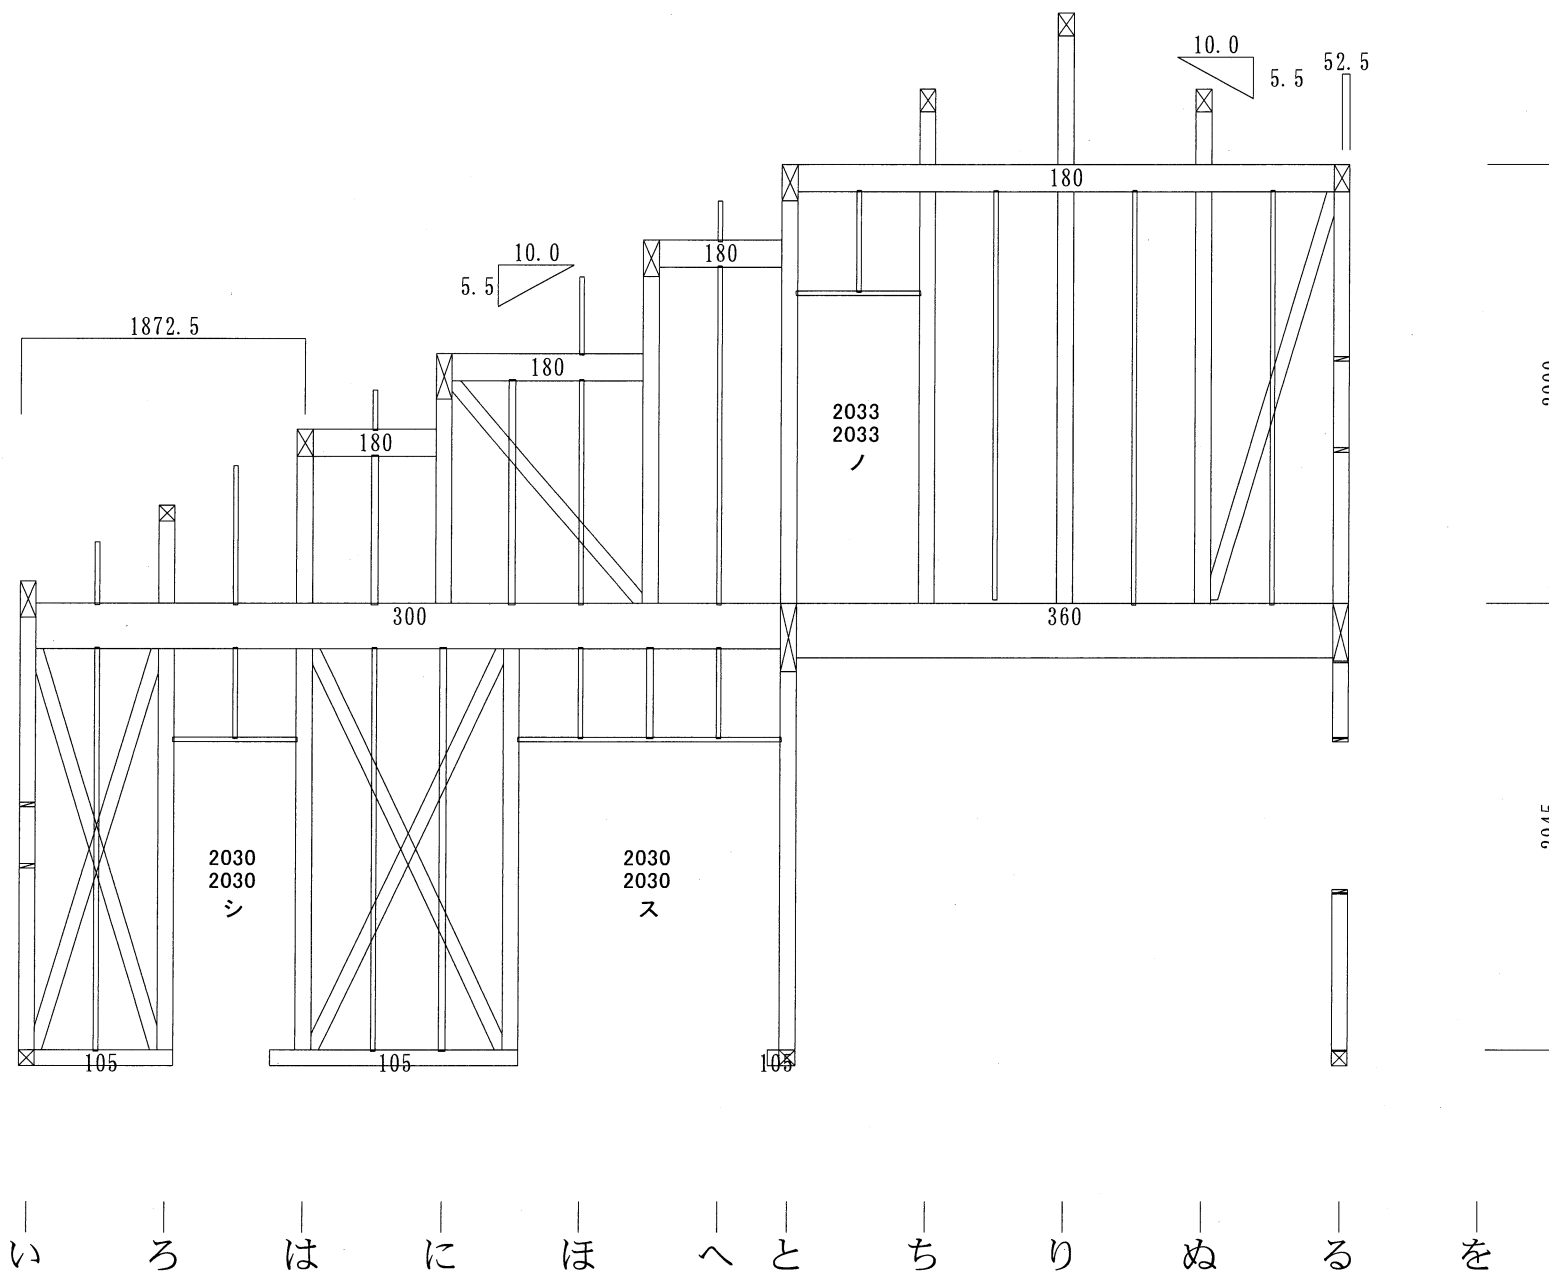

12通り断面図 1/50

工事名称	ナルセ様邸 (彩デザイン工房)	基本ピッチ	910.0	最終処理日時	2023-02-27 13:23
図面名称	断面図	階高	1階:2945 2階:2900	作成者	勝原

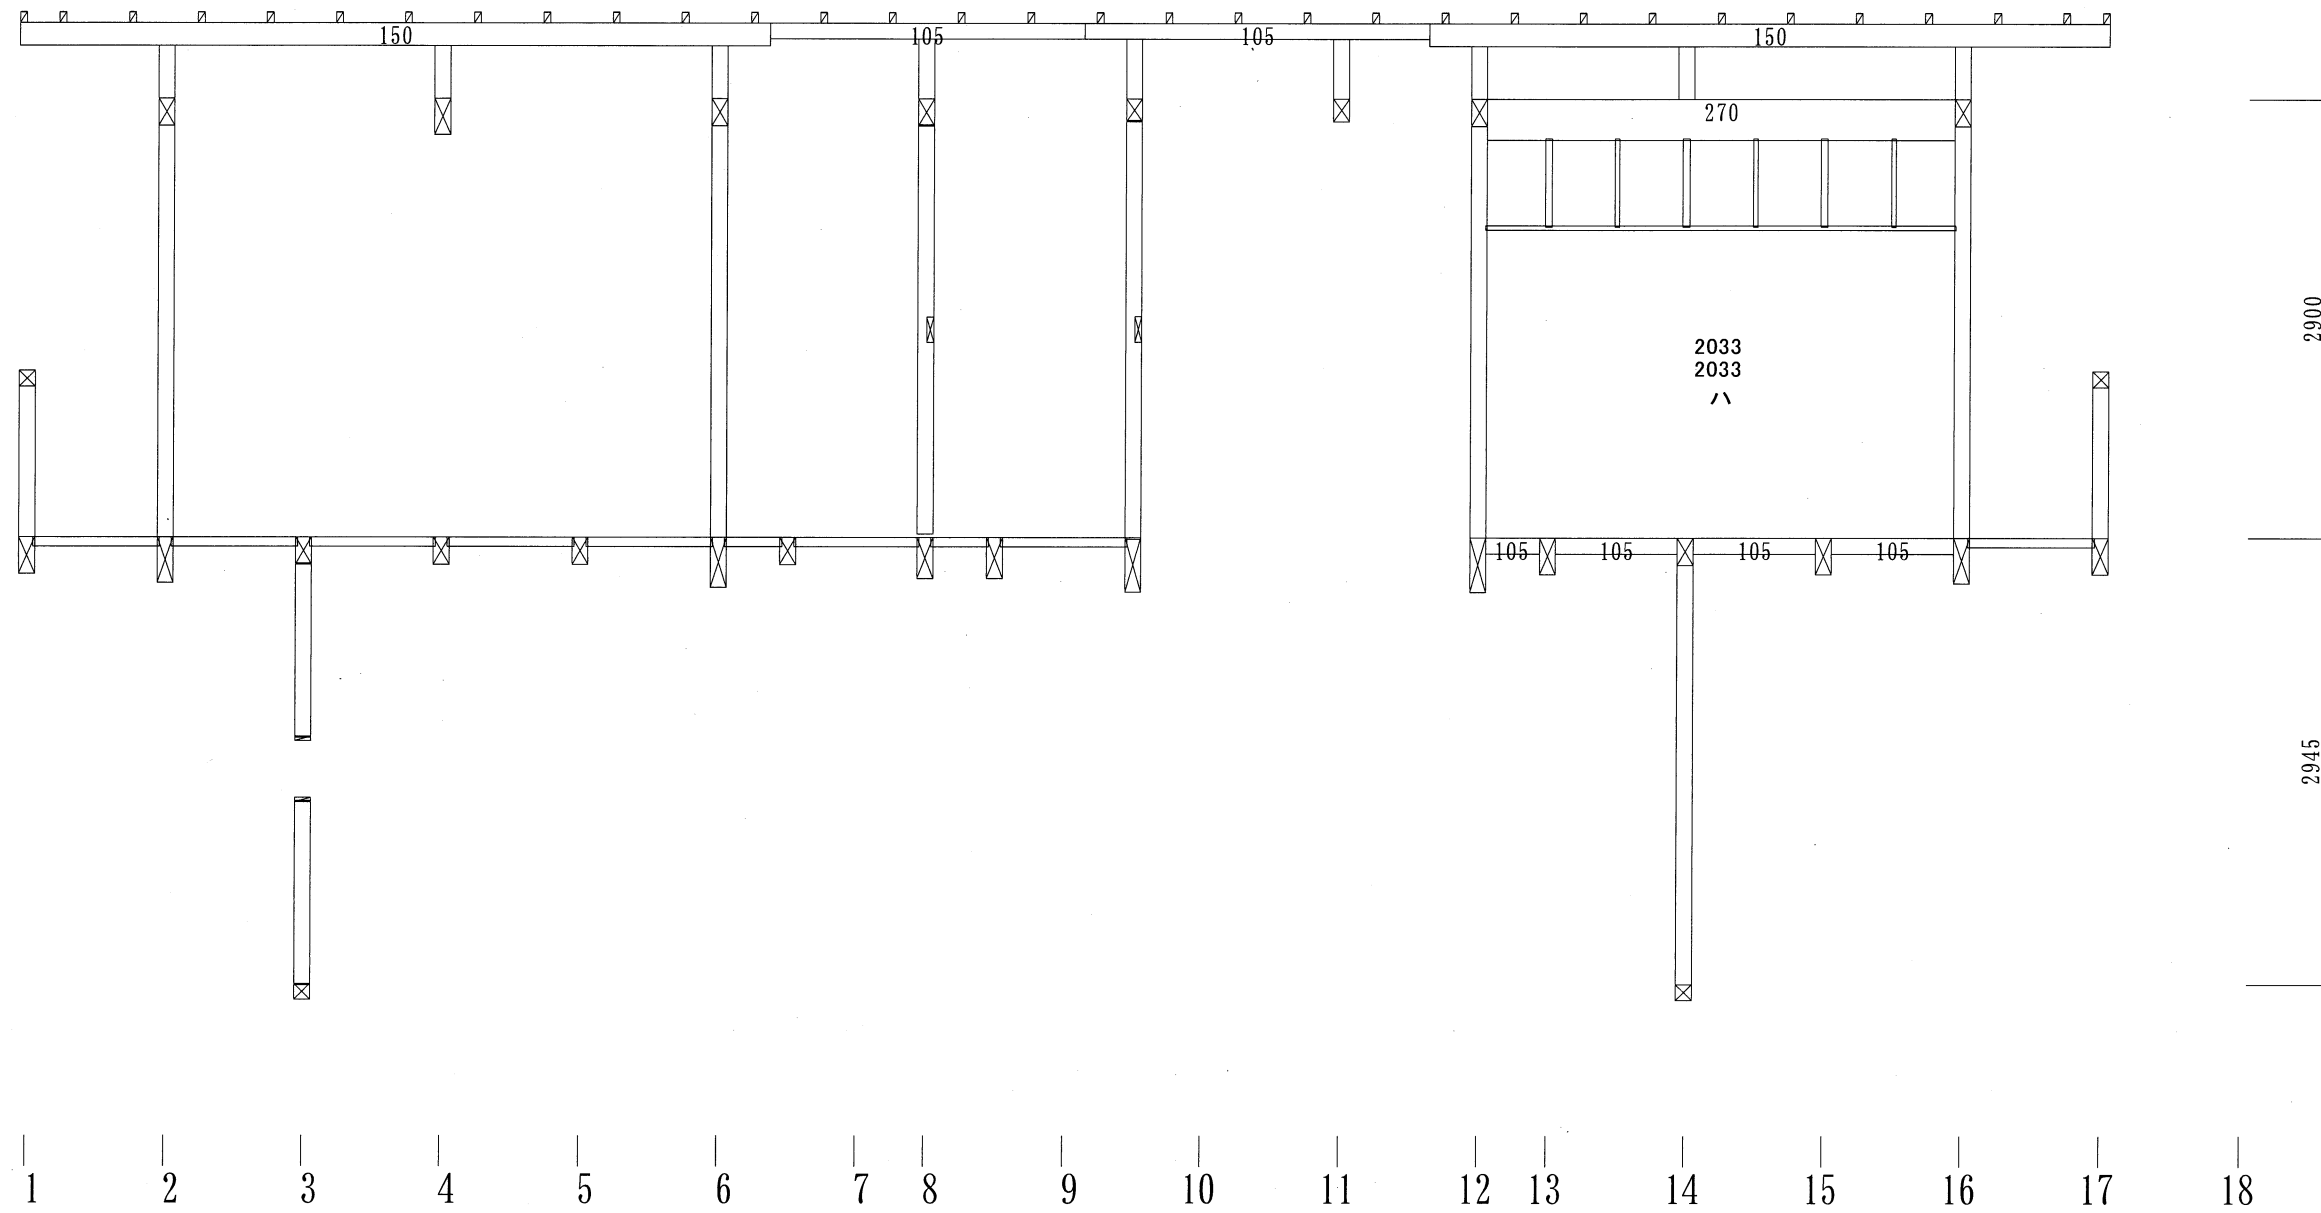

ぬ通り断面図 1/50

工事名称	ナルセ様邸 (彩デザイン工房)	基本ピッチ	910.0	最終処理日時	2023-02-27 13:23
図面名称	断面図	階高	1階:2945 2階:2900	作成者	勝原