



外観色 (アルミ色)    ダスクグレー(H)    **ブラック(T)**    オータムブラウン(G)    **シャイングレー(Q)**    ナチュラルシルバー(D)    ホワイト(W)

内観色 (樹脂色)    **ブラック(M)**    クリエモカP(C)    クリエラスクP(B)    クリエベールP(P)    **フレッシュホワイトP(F)**

物置部分    2023/8/26確認OK    2023/8/26確認OK    2023/8/26確認OK

	作成年月日	 田中 亜有 島根県出雲市上塩治町2453-3番地	TEL 0853 (23) 4479 FAX 0853 (23) 3604	承認	担当	製図	工事名称	モリ様邸新築工事	図面No.
	訂正年月日	一級建築士登録 第 340465号 一級建築士事務所登録 島根県知事登録第(4)10395号					図面名称	縮尺	



2023/8/26確認OK  
QFフィエルテ チタン コンクリート  
FH7272A



2023/8/26確認OK  
QFプルレ チタン アンバー  
FH7263A



2023/8/26確認OK  
MWチャコールブラック  
NW39810A



2023/8/26確認OK




RA020S SC フリントグレー  
遮熱  
耐汚染  
マンセル値: 5.6Y 7.3/0.2  
日射反射率: 45%

2023/8/26確認OK




シンプルで高級感を持たせたモダンな採光デザイン。大開口は、グラデーションの印刷を施し、上下に通したガラスとしています。

クリエモカ(CB) 木目調

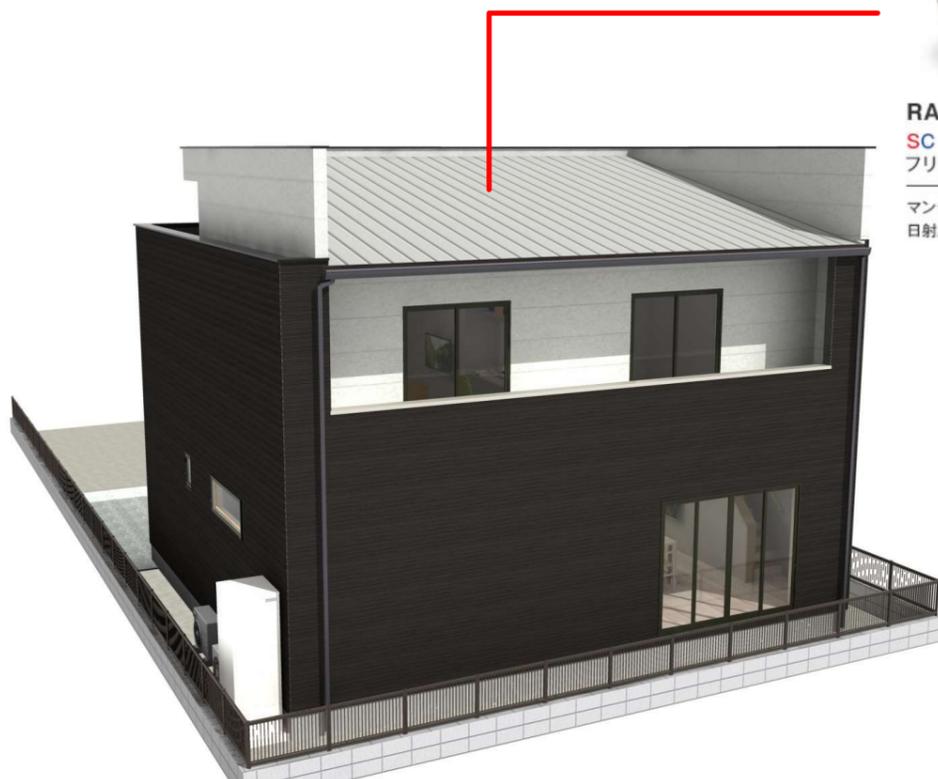


	作成年月日	 田中 亜有 島根県出雲市上塩治町2453-3番地	TEL 0853 (23) 4479 FAX 0853 (23) 3604	承認	担当	製図	工事名称 モリ様邸新築工事	図面No.
	訂正年月日	一級建築士登録 第 340465号 一級建築士事務所登録 島根県知事登録第 (4) 10395号					図面名称	縮尺

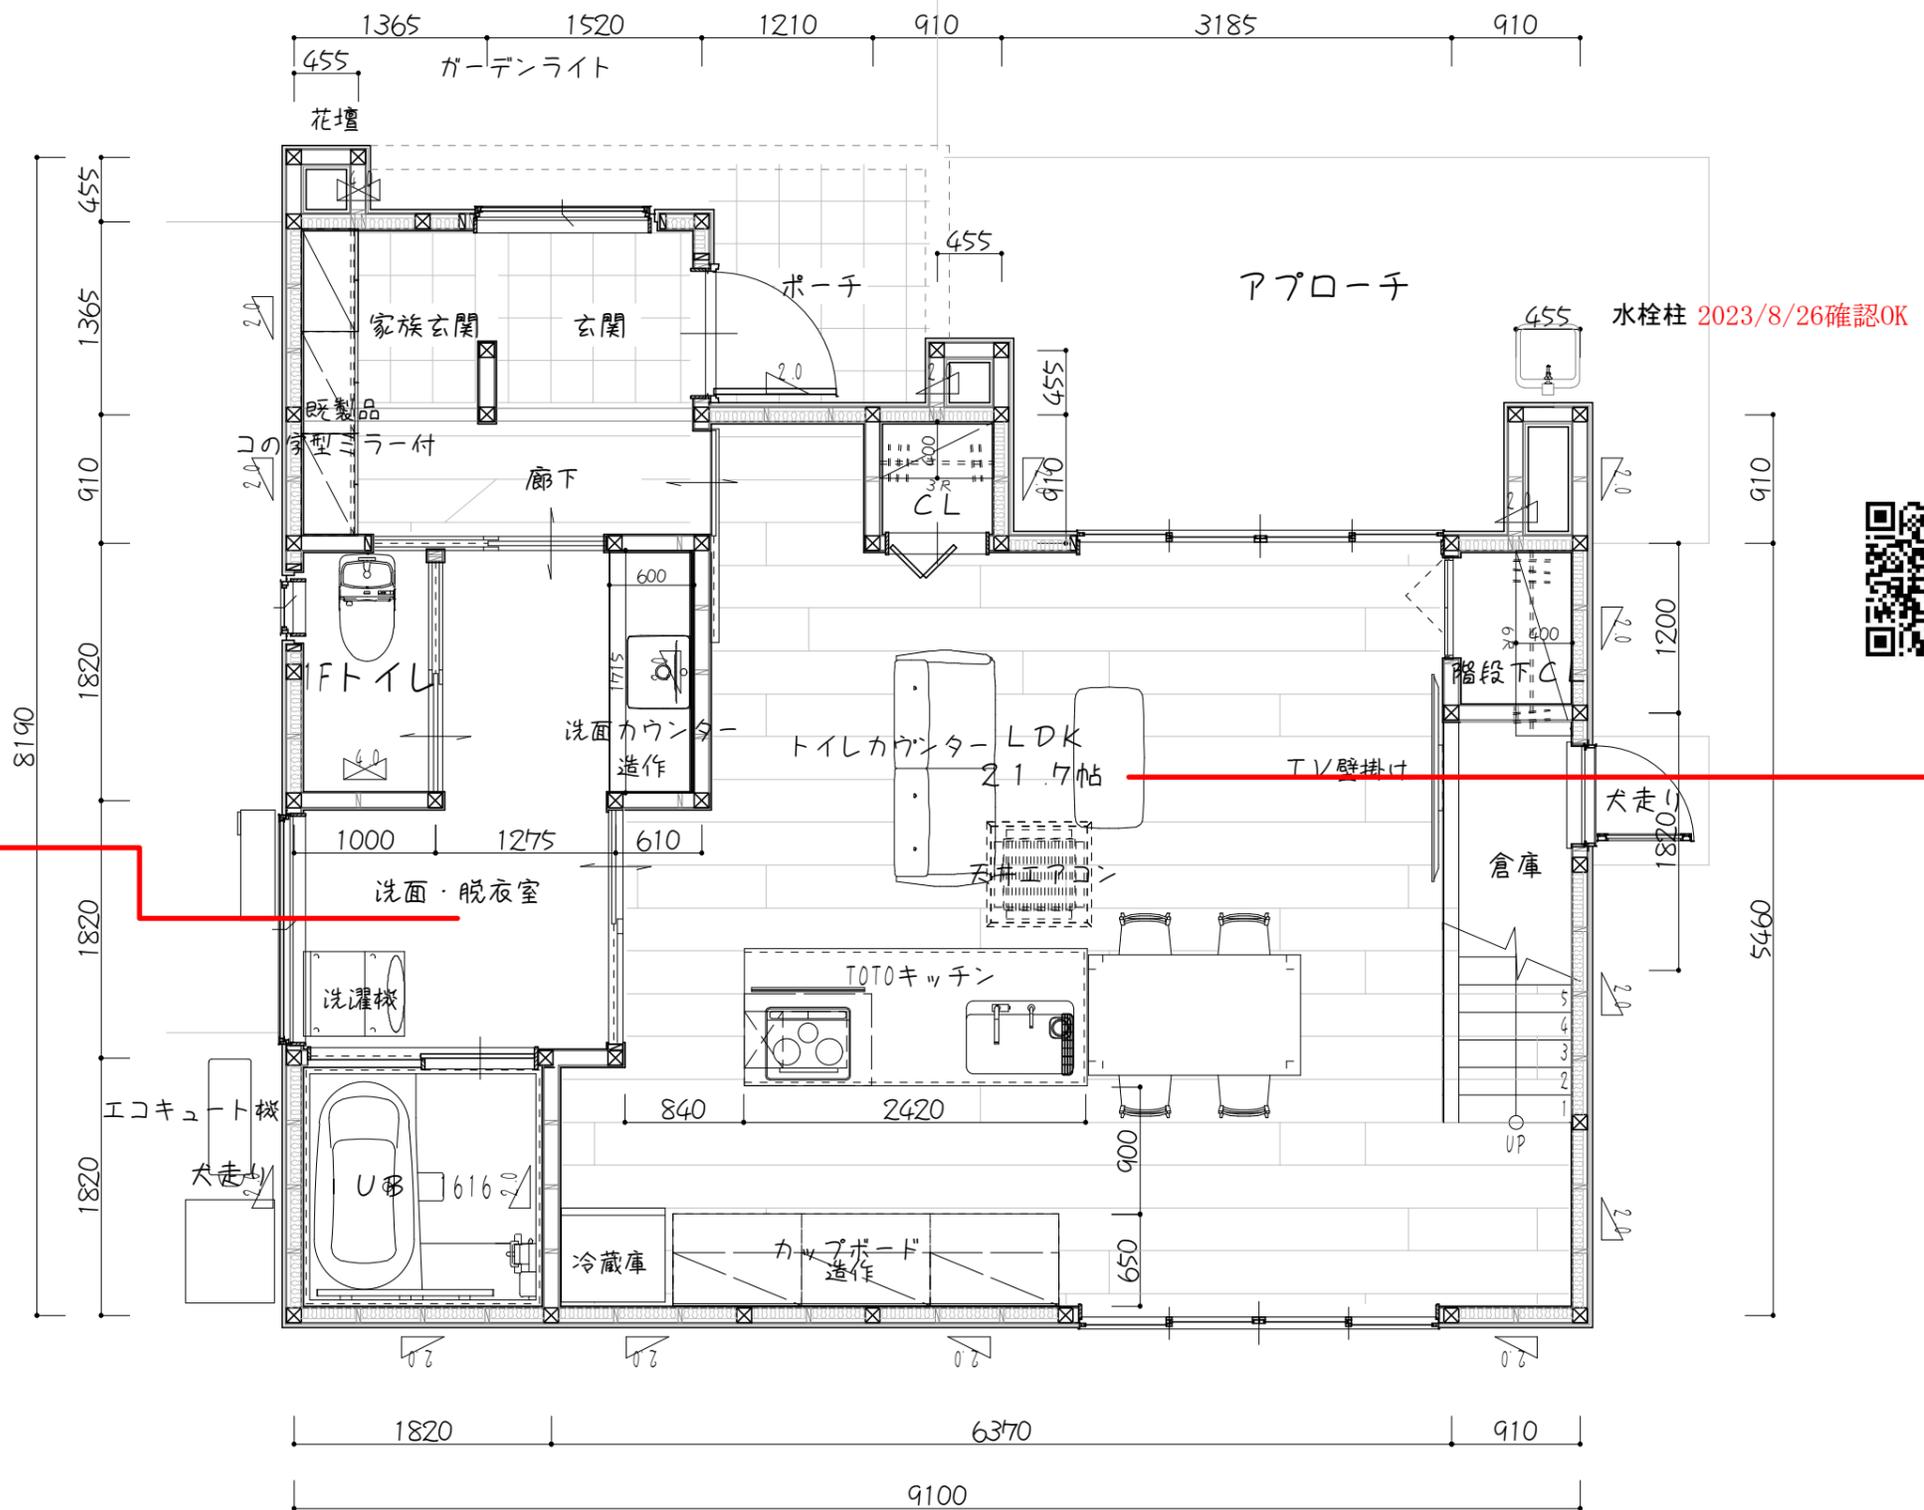

面積表		
1階床面積	58.15㎡	17.59坪
2階床面積	41.25㎡	12.47坪
延べ床面積	99.40㎡	30.06坪


作成年月日	田中 亜有	TEL 0853 (23) 4479	承認	担当	製図	工事名称 モリ様邸新築工事	図面No.
	島根県出雲市上塩治町2453-3番地	FAX 0853 (23) 3604					
訂正年月日	一級建築士登録 第 340465号					図面名称	縮尺
	一級建築士事務所登録 島根県知事登録第 (4) 10395号						

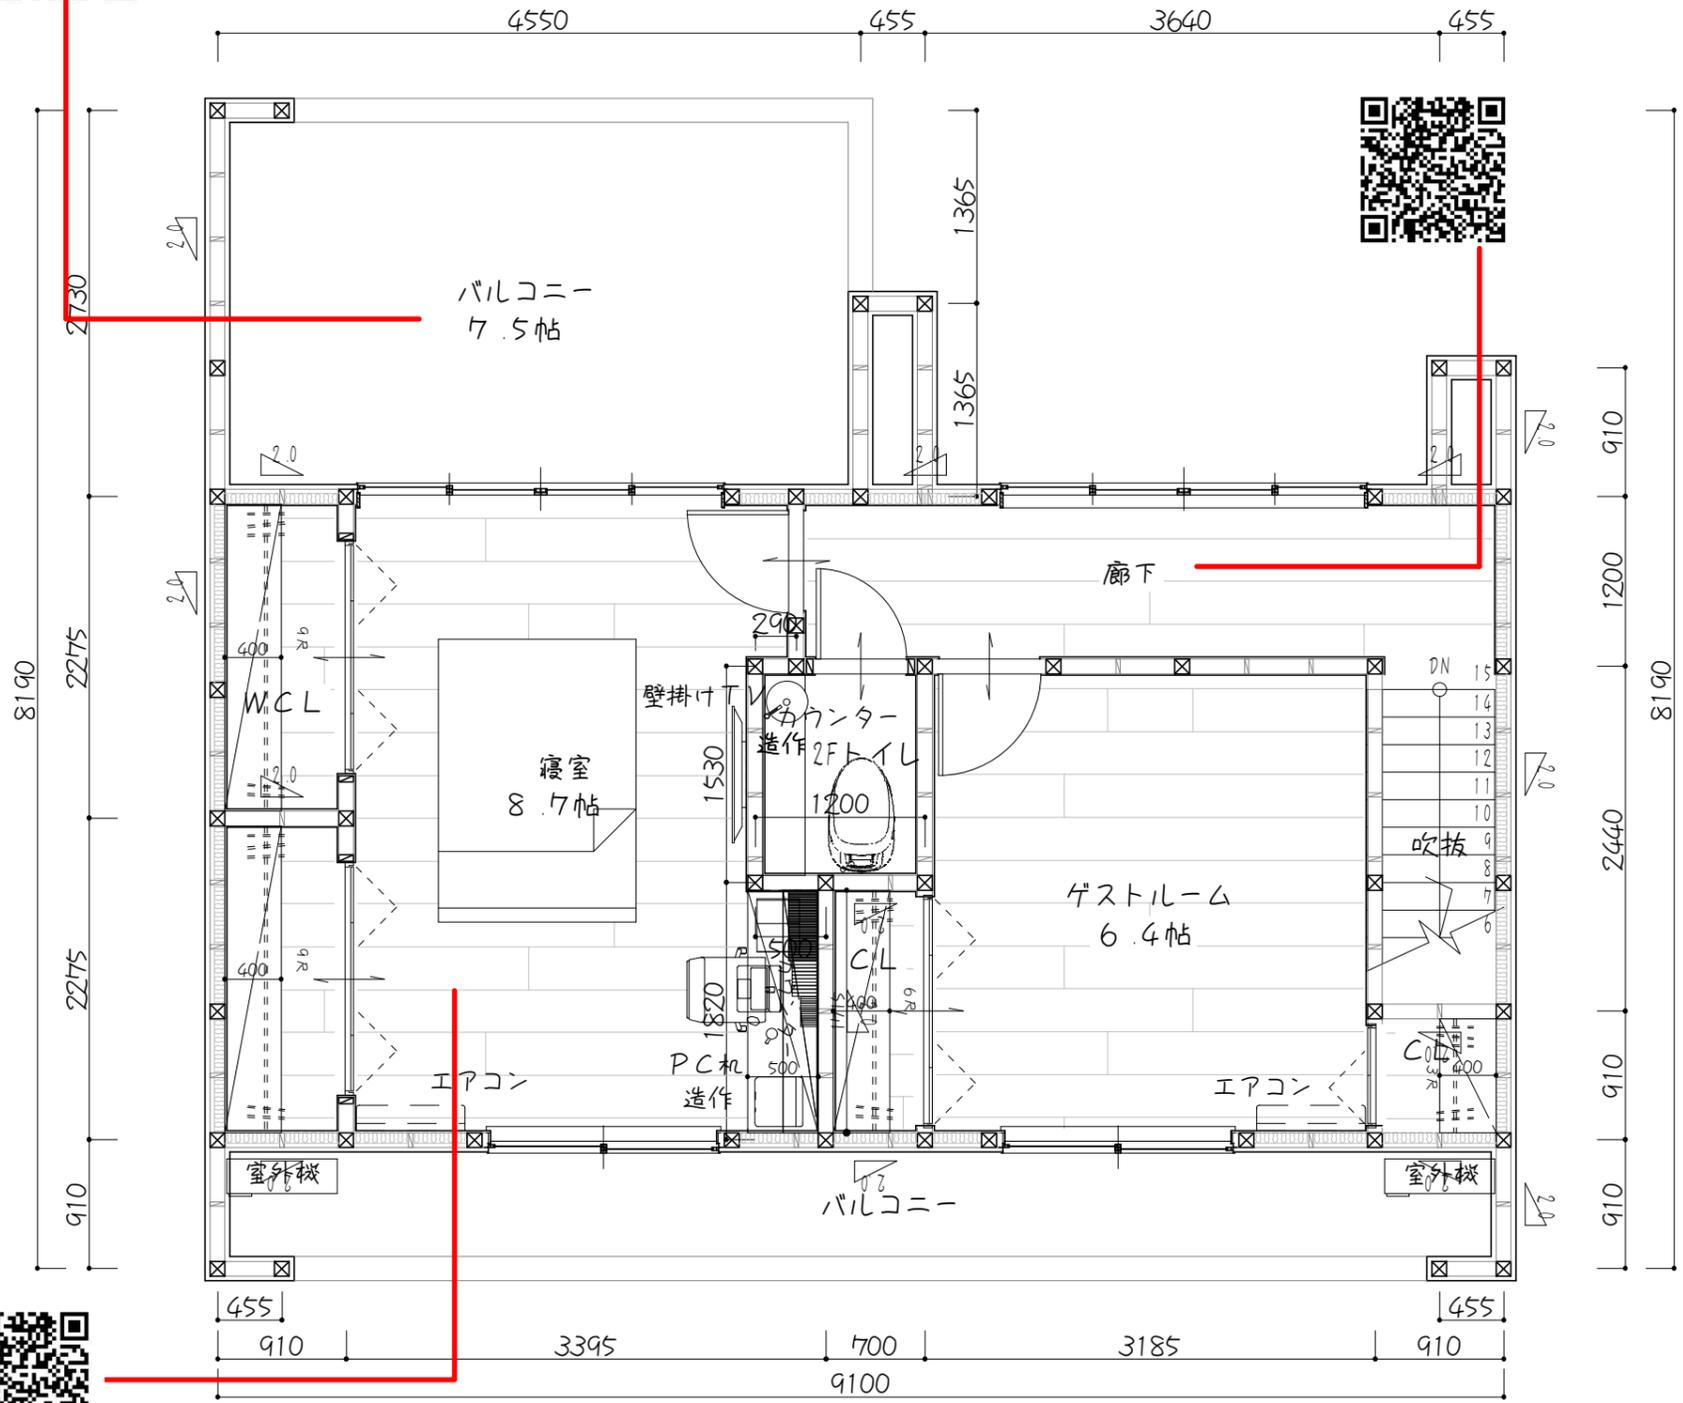

作成年月日	 田中 亜有 島根県出雲市上塩治町2453-3番地	TEL 0853 (23) 4479 FAX 0853 (23) 3604	承認	担当	製図	工事名称	図面No.
						モリ様邸新築工事	
訂正年月日	一級建築士登録 第 340465号 一級建築士事務所登録 島根県知事登録第(4)10395号					図面名称	縮尺




北側立面図

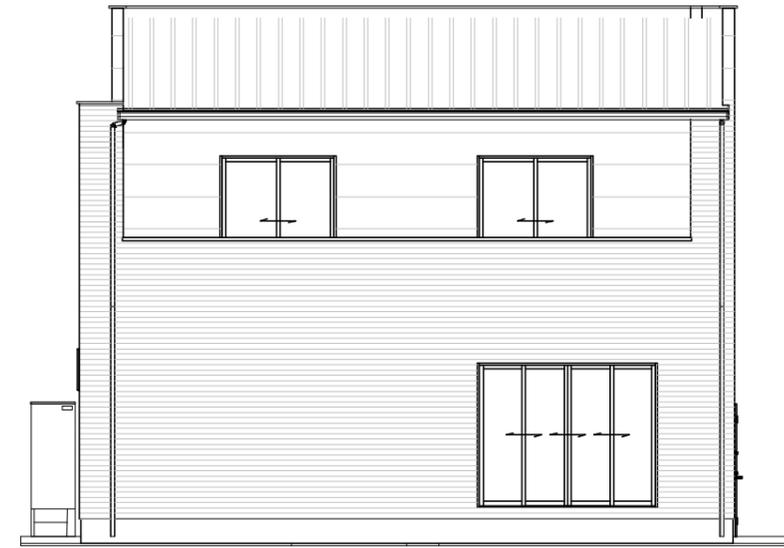

南側立面図



東側立面図

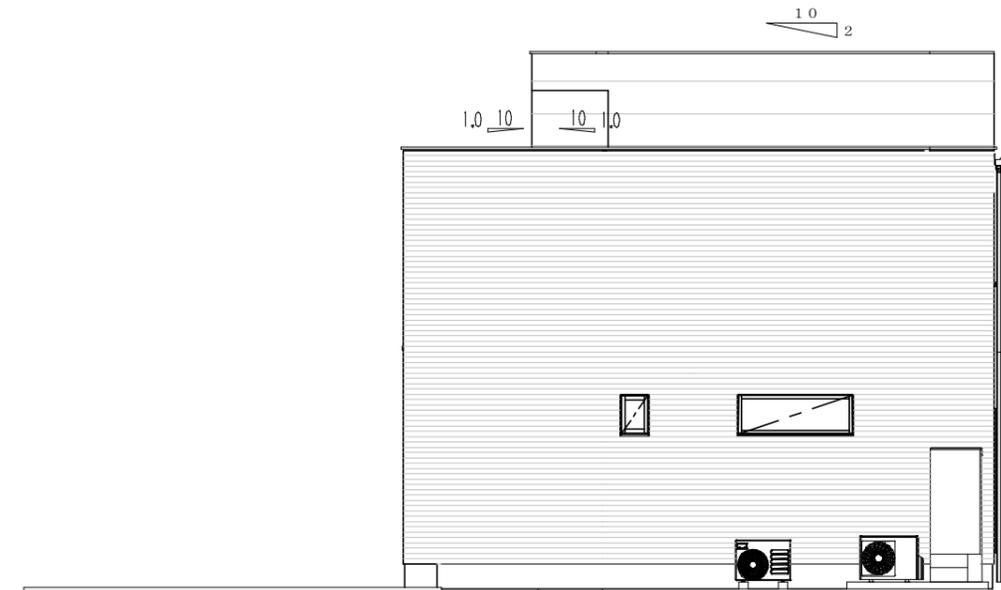

西側立面図

	作成年月日	田中 亜有	TEL 0853 (23) 4479	承認	担当	製図	工事名称	モリ様邸新築工事	図面No.
	訂正年月日	一級建築士登録 第 340465号 一級建築士事務所登録 島根県知事登録第(4)10395号	FAX 0853 (23) 3604				図面名称		

—物件概要—

フリガナ		現住所		工期 自	令和 5年 6月 20日	種別	彩工房新築オリジ	階数	2階	指定容積率	50%	容積率	0.00%
建築主	森幸一	建設地	出雲市斐川町	工期 至	令和 5年 12月 20日	構造	木造	敷地面積	0.00㎡	指定建ぺい率	30%	建ぺい率	0.00%

建築面積	58.15㎡ (17.59坪)	1階面積	58.15㎡ (17.59坪)	2階面積	41.25㎡ (12.47坪)	施工面積	99.40㎡ (30.06坪)	延べ面積	99.40㎡ (30.06坪)	備考	
------	-----------------	------	-----------------	------	-----------------	------	-----------------	------	-----------------	----	--

—外部仕上表—

部位	仕様	備考	玄関ポーチ	磁器タイル300角
基礎	鉄筋コンクリート <sup>ハ</sup> 基礎	t=150 D10 @200 逆べた基礎工法	白蟻工事	1階(防腐・防蟻)
基礎巾木	モルタル仕上		断熱材	天井+外壁+床下
外壁	KMEW FDPANEL_シンプ <sup>ル</sup> ルト <sup>ト</sup>		バラベツト	カラー鋼板
外部塗装	-----		窓廻り部品	手摺
屋根	ガルバリウム鋼板 <sup>ハ</sup> 葺		特設部品	-----
軒天	準不燃軒天材		外構工事	-----
雨樋	軒樋(塩ビ)120		玄関ドア	アルミ玄関建具 カム <sup>ラ</sup> ック
破風・鼻隠	ケイカル板AEP		庇	-----
外部建具	アルミ一般サツ		ウッドデッキ	-----
			外部建具用内部枠	四方無目化粧シート仕上品

—内部仕上表—

階	室名	床仕上 床下地	高さ	巾木	壁仕上 壁下地	廻縁	天井仕上 天井下地	高さ	設備 備考 関係 係欄
1	ポーチ	タイル <sup>エン</sup> 300角 モルタル下地	150 mm						
1	階段	木製階段	0 mm		クロス LDK PB 12.5mm (3×2500)		クロス PB 9.5	2925 mm	
1	廊下	リクシル ラシッサ <sup>D</sup> カラー 1F 合板12+スタイロ25	0 mm	建材巾木 7×30mm	クロス PB 12.5mm (3×2395)		クロス PB 9.5	2400 mm	
1	CL	リクシル ラシッサ <sup>D</sup> カラー 1F 合板12+スタイロ25	0 mm	建材巾木 7×30mm	クロス(量販) PB 12.5mm (3×2395)		クロス(量販) PB 9.5	2400 mm	枕棚ハンガー付き
1	階段下CL	リクシル ラシッサ <sup>D</sup> カラー 1F 合板12+スタイロ25	0 mm	建材巾木 7×30mm	クロス(量販) PB 12.5mm (3×2395)		クロス(量販) PB 9.5	2400 mm	枕棚ハンガー付き
1	1Fトイレ	CFシートA コンパネ12+合板12+スタイロ25	0 mm	建材巾木 7×30mm	クロス PB 12.5mm (3×2395)		クロス PB 9.5	2400 mm	TOTOネオレスト 手洗いカウンターカクダイ造作
1	洗面・脱衣室	CFシートA コンパネ12+合板12+スタイロ25	0 mm	建材巾木 7×30mm	クロス PB 12.5mm (3×2395)		クロス PB 9.5	2400 mm	洗面カウンター 造作
1	LDK	リクシル ラシッサ <sup>D</sup> カラー 1F 合板12+スタイロ25	0 mm	建材巾木 7×30mm	クロス LDK PB 12.5mm (3×2500)		クロス PB 9.5	2500 mm	TOTOシステムキッチンアイランド カップボード造作
1	家族玄関	タイル <sup>エン</sup> 300角 モルタル下地	0 mm	タイル張り 10×300mm	クロス PB 12.5mm (3×2395)		クロス PB 9.5	2600 mm	既製品玄関収納 ミラー付
1	玄関	タイル <sup>エン</sup> 300角 モルタル下地	0 mm	タイル張り 10×300mm	クロス PB 12.5mm (3×2395)		クロス PB 9.5	2600 mm	
1	UB 1616		0 mm					2200 mm	UB1616タイプ
2	吹抜		0 mm		クロス PB 12.5mm (3×2395)		クロス PB 9.5	2400 mm	既製品玄関収納 ミラー付
2	WCL	東洋テックス4100 12mm 2F	0 mm	建材巾木 7×30mm	クロス(量販) PB 12.5mm (3×2395)		クロス(量販) PB 9.5	2400 mm	枕棚ハンガー付き
2	ゲストルーム	東洋テックス4100 12mm 2F	0 mm	建材巾木 7×30mm	クロス(量販) PB 12.5mm (3×2395)		クロス(量販) PB 9.5	2400 mm	
2	CL	東洋テックス4100 12mm 2F	0 mm	建材巾木 7×30mm	クロス(量販) PB 12.5mm (3×2395)		クロス(量販) PB 9.5	2400 mm	枕棚ハンガー付き
2	CL	東洋テックス4100 12mm 2F	0 mm	建材巾木 7×30mm	クロス(量販) PB 12.5mm (3×2395)		クロス(量販) PB 9.5	2400 mm	
2	廊下	東洋テックス4100 12mm 2F	0 mm	建材巾木 7×30mm	クロス(量販) PB 12.5mm (3×2395)		クロス(量販) PB 9.5	2400 mm	
2	寝室	東洋テックス4100 12mm 2F	0 mm	建材巾木 7×30mm	クロス(量販) PB 12.5mm (3×2395)		クロス(量販) PB 9.5	2400 mm	UB1616タイプ
2	2Fトイレ	CFシートA 構造用合板 12mm	0 mm	建材巾木 7×30mm	クロス PB 12.5mm (3×2395)		クロス PB 9.5	2400 mm	
2	バルコニー	FRP防水仕上 構造用合板 12mm	-120 mm						
2	バルコニー	FRP防水仕上 構造用合板 12mm	-120 mm						

作成年月日	田中 亜有	TEL 0853 (23) 4479	承認	担当	製図	工事名称	モリ様邸新築工事		図面No.
訂正年月日	島根県出雲市上塩冶町2453-3番地	FAX 0853 (23) 3604				図面名称			縮尺
	一級建築士登録 第 340465号								
	一級建築士事務所登録 島根県知事登録第(4)10395号								


ラシッサ：ラシッサD ラテオ



LGN




LAA

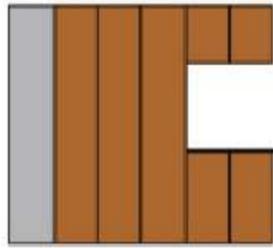

グレージュエルムF (DC)

木目


ラシッサ Dフロア  
(リアルフットフィール)

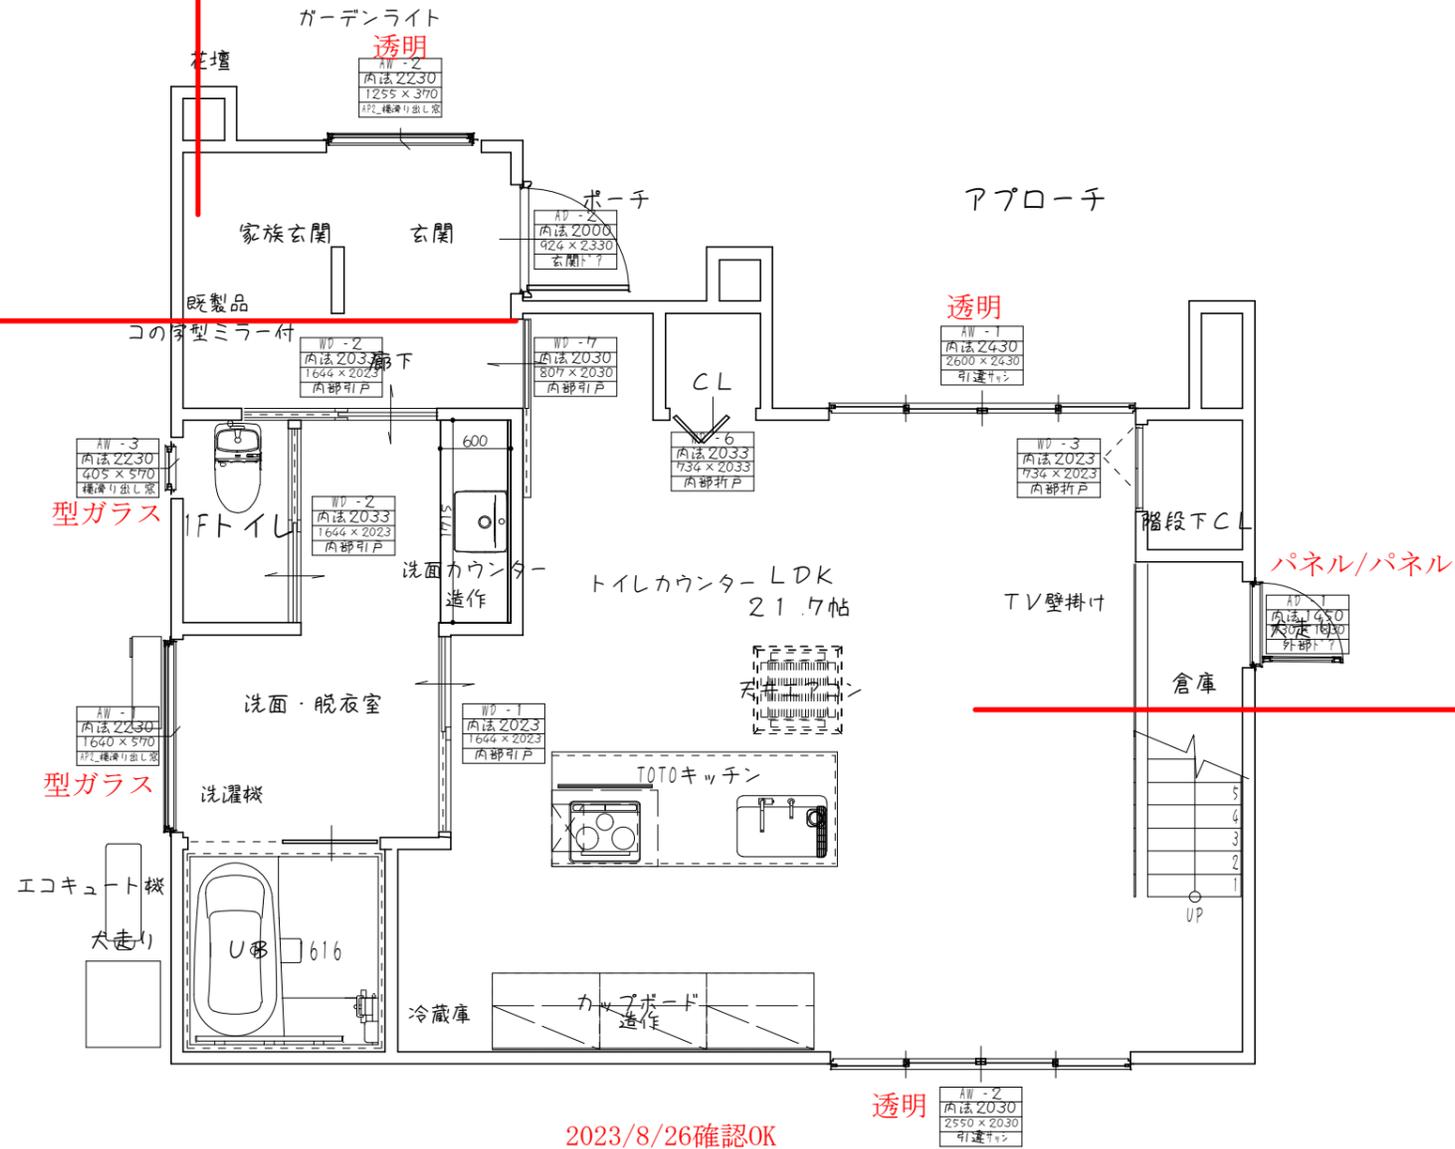

2023/8/26確認OK

作成年月日	田中 亜有 島根県出雲市上塩治町2453-3番地	TEL 0853 (23) 4479 FAX 0853 (23) 3604	承認	担当	製図	工事名称 モリ様邸新築工事	図面No.
訂正年月日	一級建築士登録 第 340465号 一級建築士事務所登録 島根県知事登録第 (4) 10395号					図面名称	縮尺


4100 ホワイト色

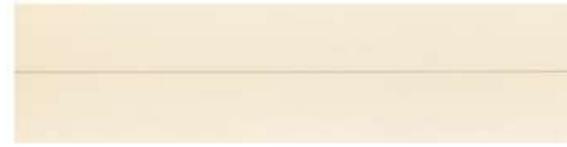

ラシッサ : ラシッサD ラテオ





LAA

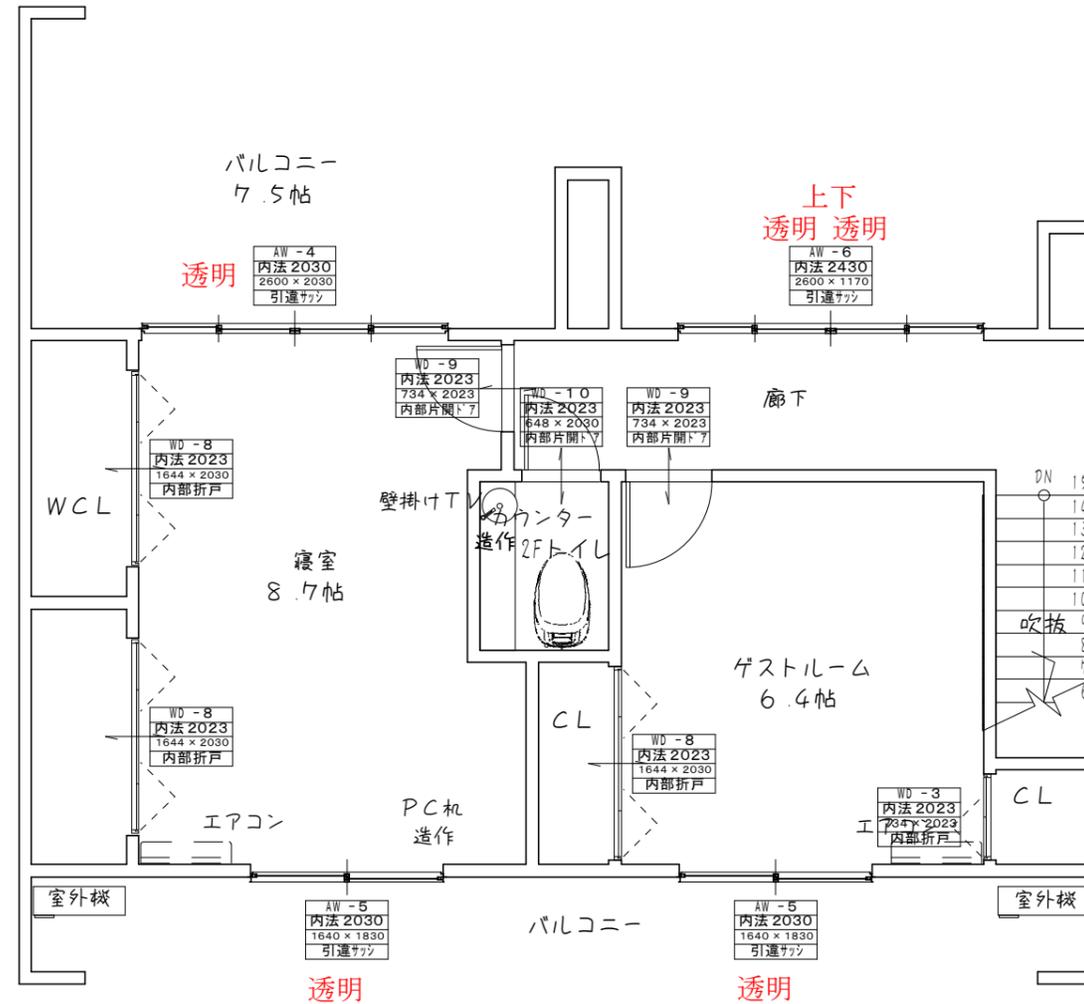


2023/8/26確認OK


	作成年月日	 田中 亜有 島根県出雲市上塩治町2453-3番地	TEL 0853 (23) 4479 FAX 0853 (23) 3604	承認	担当	製図	工事名称	モリ様邸新築工事	図面No.
	訂正年月日	一級建築士登録 第 340465号 一級建築士事務所登録 島根県知事登録第(4)10395号					図面名称	縮尺	

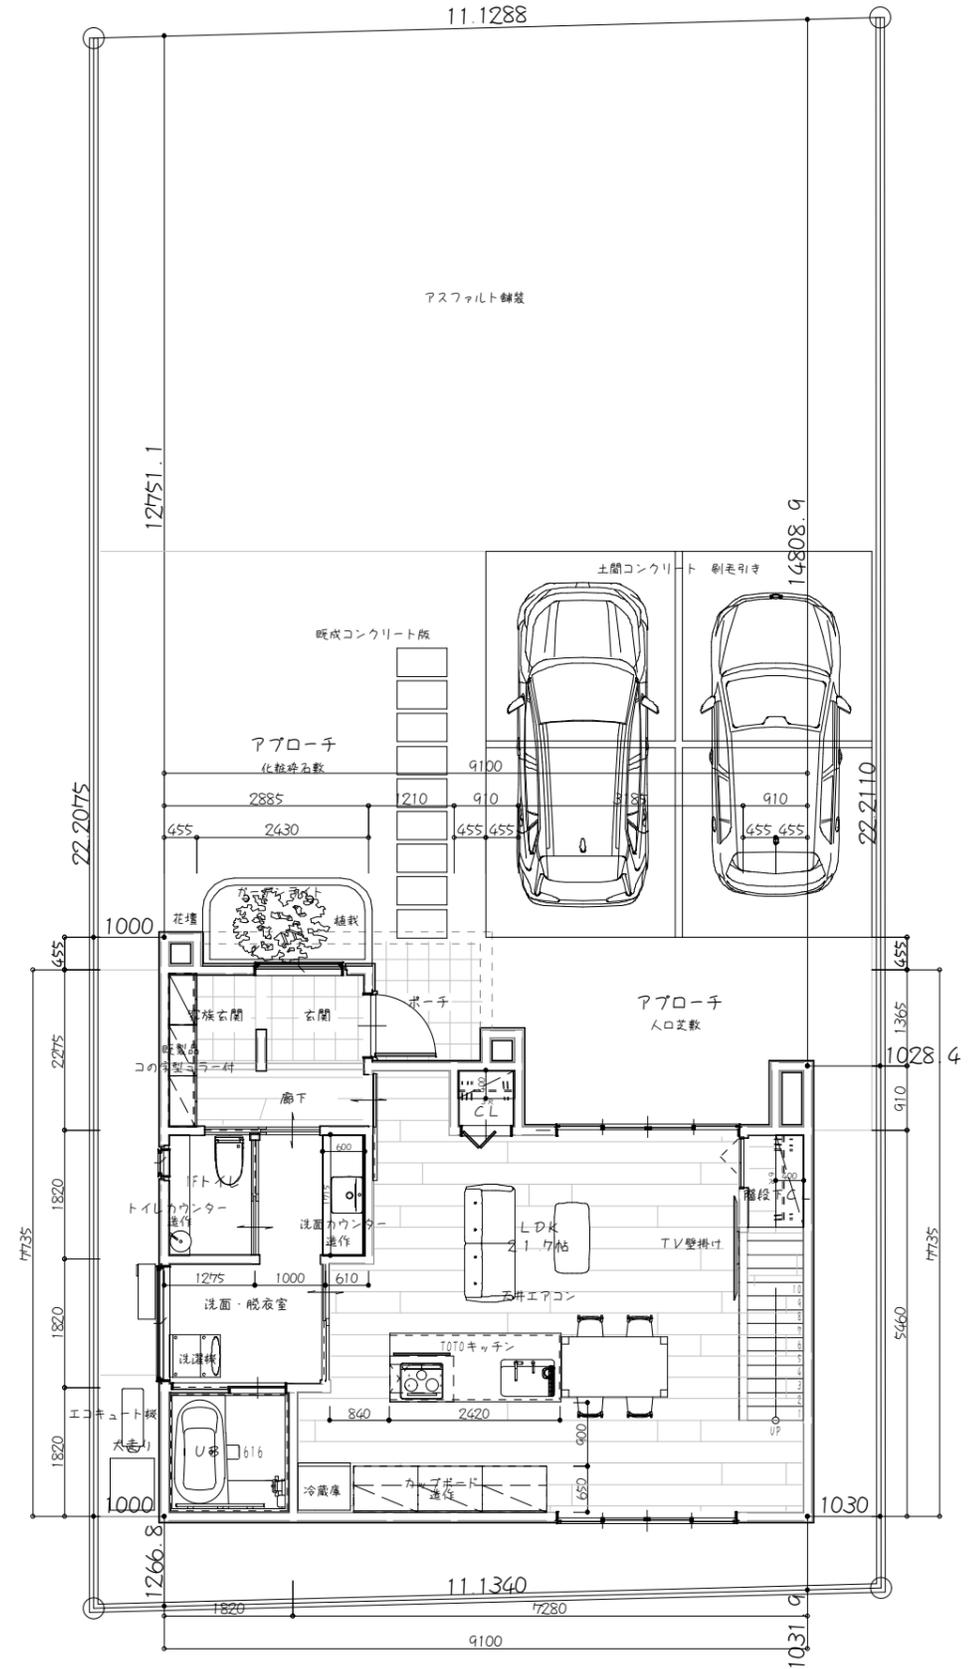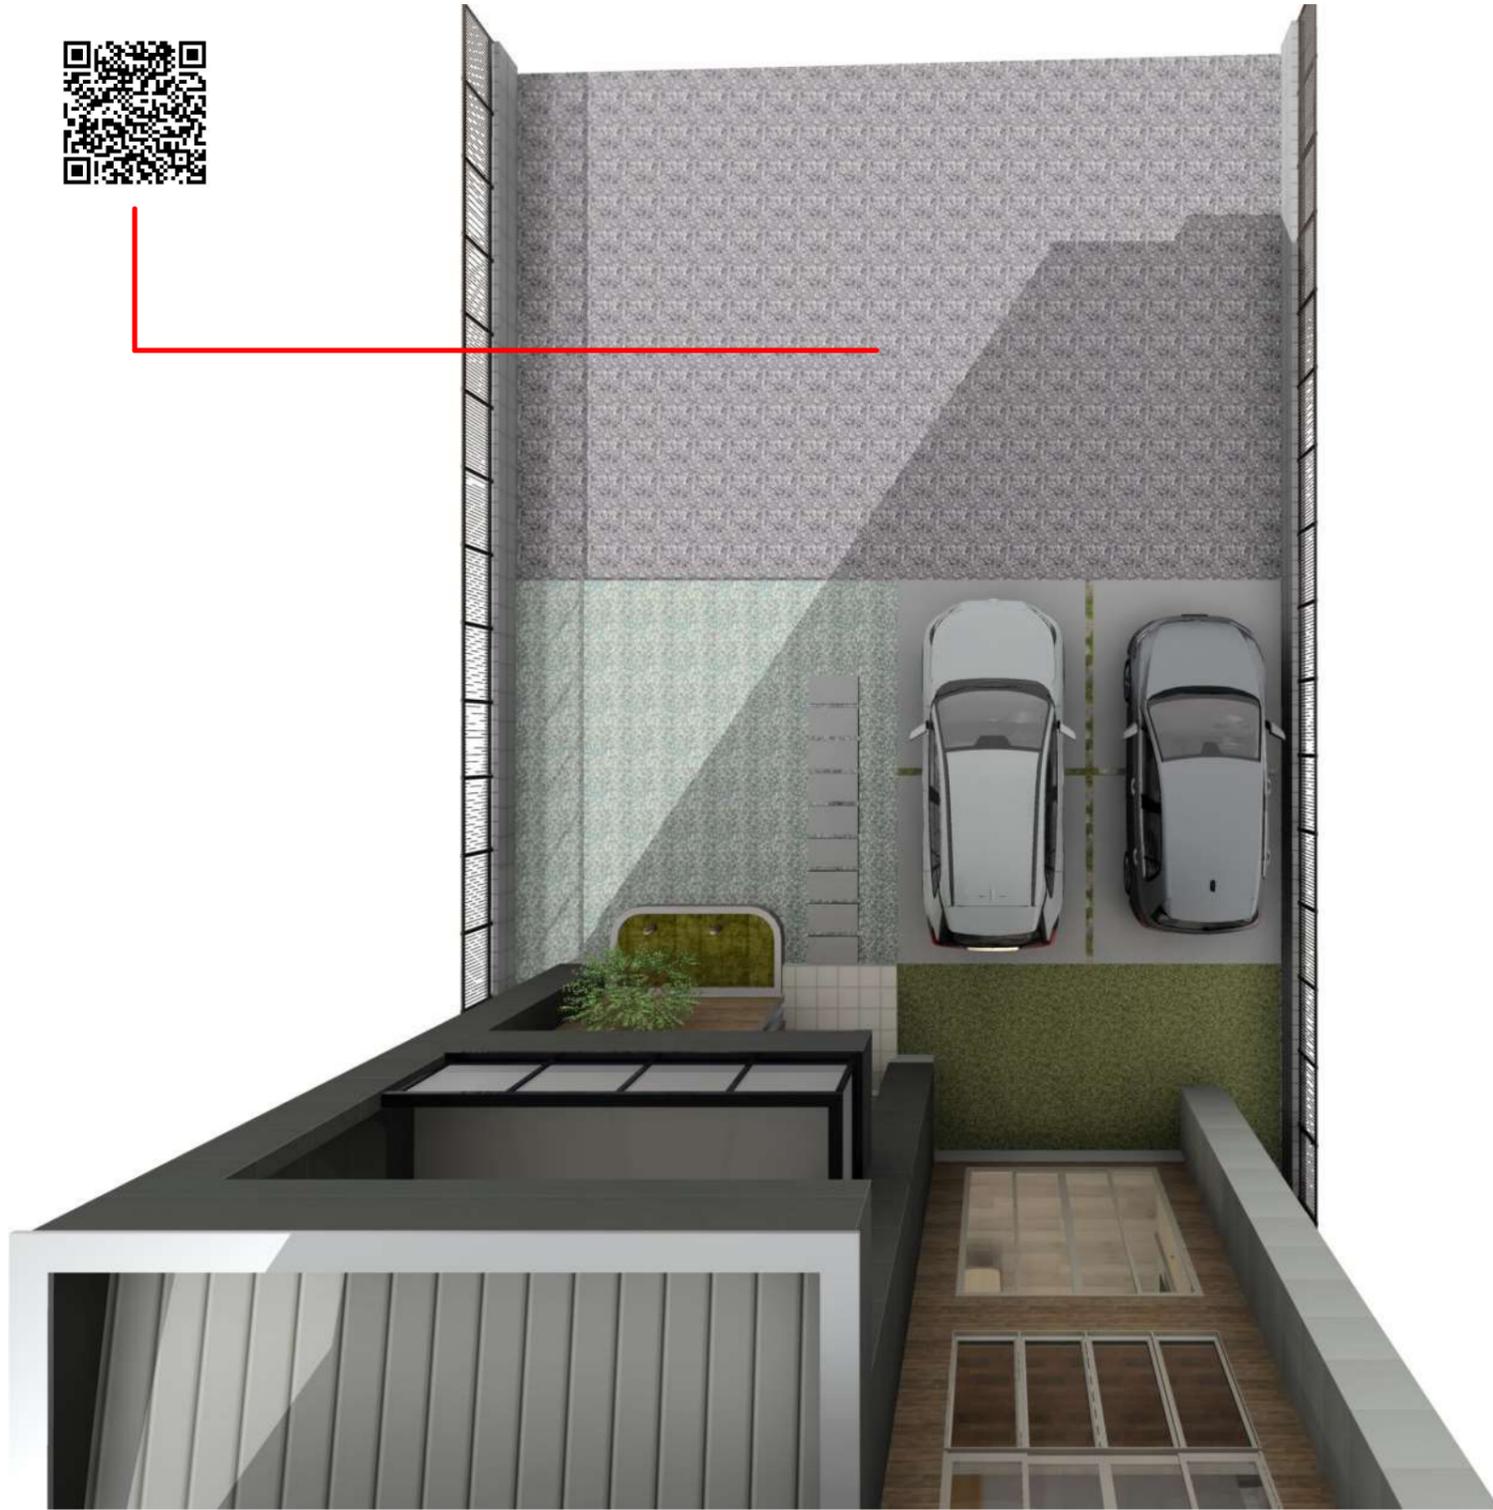

作成年月日	田中 亜有 島根県出雲市上塩治町2453-3番地	TEL 0853 (23) 4479 FAX 0853 (23) 3604	承認	担当	製図	工事名称 モリ様邸新築工事	図面No.
訂正年月日	一級建築士登録 第 340465号 一級建築士事務所登録 島根県知事登録第 (4) 10395号					図面名称	縮尺

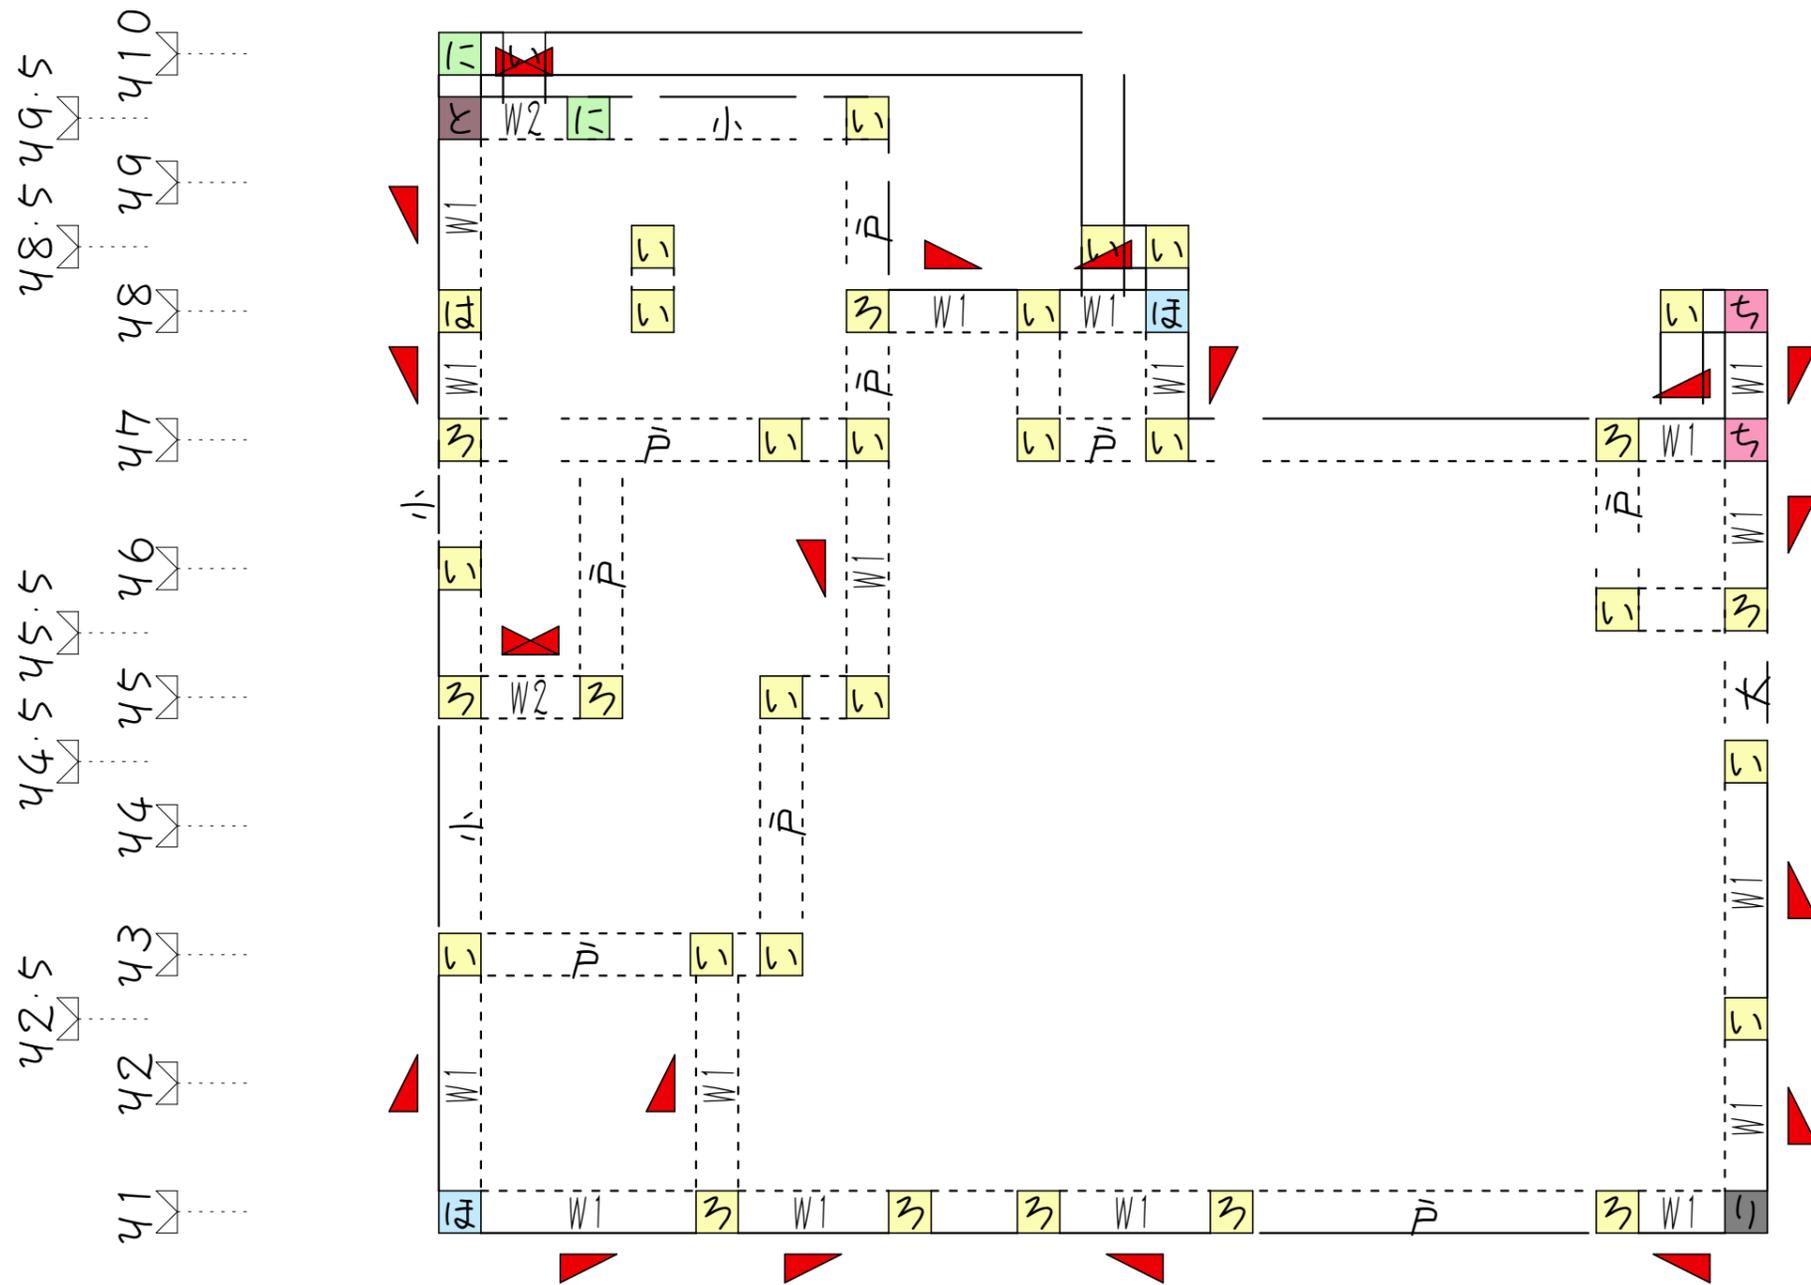

1階壁・柱伏図

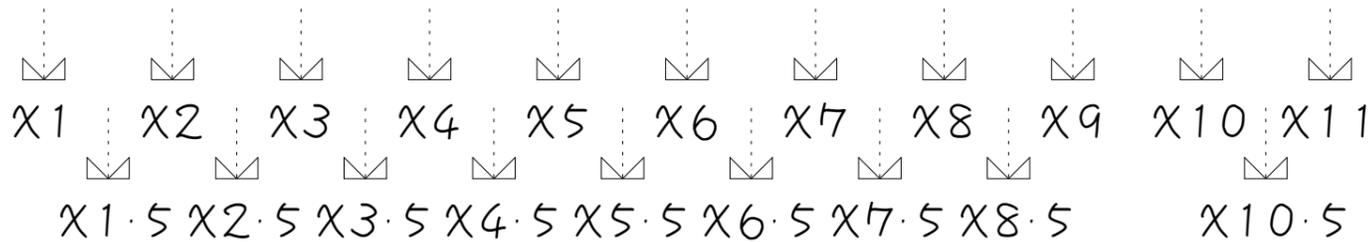

開口部の種類

記号	開口の種類
(無印)	全壁
小	小窓
中	腰高窓(中)
大	腰高窓(大)
戸	掃出窓またはドア
テ	テラスドアまたは高開口建具


壁仕様

	耐力壁要素	記号	柱接合部用倍率
耐力壁	片方向筋かい 45×90筋かいの上端がとりつく柱	W1	上 2.5
	片方向筋かい 45×90筋かいの下端がとりつく柱		下 1.5
	たすき掛け筋かい 45×90	W2	4.00


接合部金物リスト

①部位	②記号	③仕様	④N値
筋かい	S1	イ 鉄筋φ9、CN90×8	-
	S2	ロ 筋かい：N15×90、N65×5平打ち	-
	S3	ハ 筋かい：30×90、BP	-
	S4	ニ 筋かい：45×90、金物：BP-2	-
	S5	ホ 筋かい：90×90、ボルトφ12	-
柱頭・柱脚 及び 床屋根の接合部	い	短はぎ差し	0.0
	N	ろ 長はぎ差し込み柱打	0.65
	T	は T字型かど金物くぎ2N65×5本	1.0
	I	に 短冊金物	1.4
	Pc	は 羽子板ボルトφ12mm+スクリューφTL=50φ4.5mm	1.6
	3	と 15kN用引き寄せ金物	2.8
	4	ち 20kN用引き寄せ金物	3.7
5	り 25kN用引き寄せ金物	4.7	


筋かいの方向

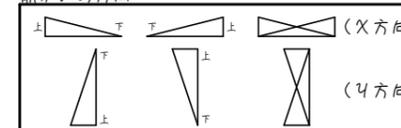

作成年月日	田中 亜有 島根県出雲市上塩治町2453-3番地	TEL 0853 (23) 4479 FAX 0853 (23) 3604	承認	担当	製図	工事名称 モリ様邸新築工事		図面No.
						訂正年月日	一級建築士登録 第 340465号 一級建築士事務所登録 島根県知事登録第(4)10395号	

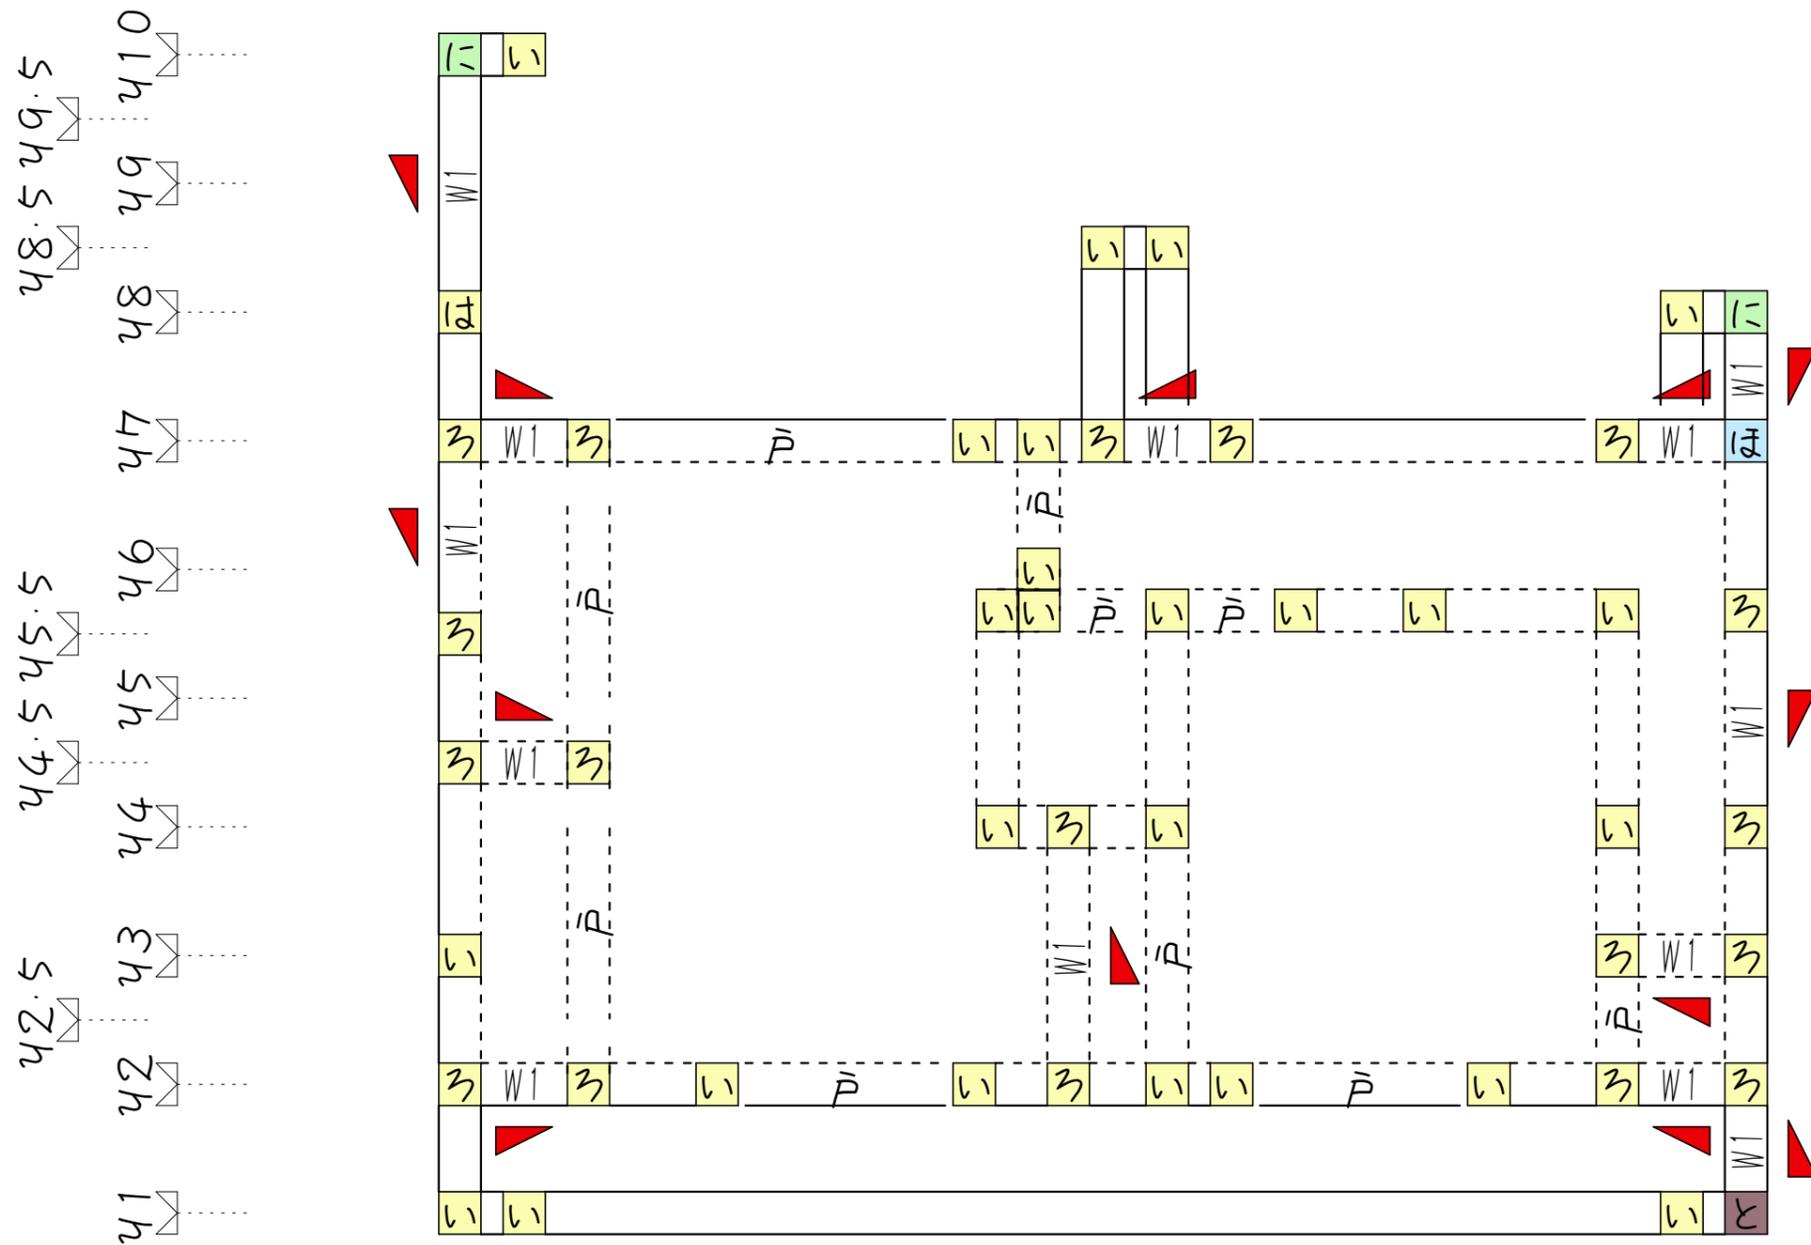

2階 壁・柱伏図

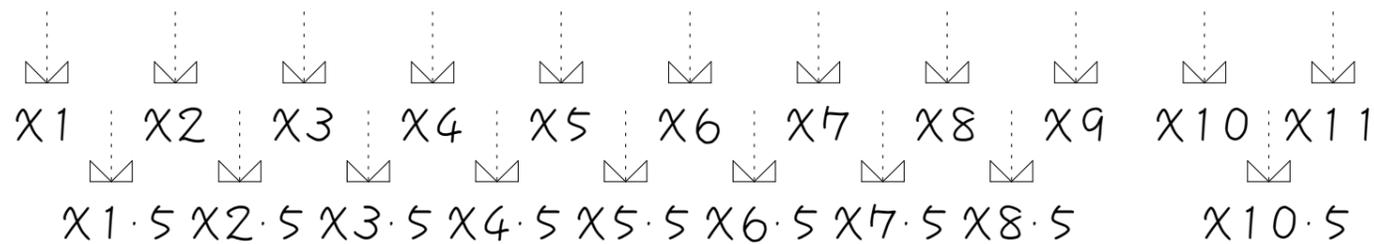


接合部金物リスト

①部位	②記号	③仕様	④N値
筋かい	S1	イ 鉄筋φ 9、CN90×8	-
	S2	ロ 筋かい：N15×90、N65×5平打ち	-
	S3	ハ 筋かい：30×90、BP	-
	S4	ニ 筋かい：45×90、金物：BP-2	-
	S5	ホ 筋かい：90×90、ボルトφ 12	-
柱頭・柱脚 及び 床屋根の接合部	い	短はぎ差し	0.0
	N	ろ 長はぎ差し込み柱打	0.65
	T	は T字型かど金物くぎ2N65×5本	1.0
	I	に 短冊金物	1.4
	P5	ほ 明子板ボルトφ 12mm+スクリューφTL=50φ 4.5mm	1.6
	3	と 15kN用引き寄せ金物	2.8
	4	ち 20kN用引き寄せ金物	3.7
	5	り 25kN用引き寄せ金物	4.7

開口部の種類

記号	開口の種類
(無印)	全壁
小	小窓
中	腰高窓(中)
大	腰高窓(大)
戸	掃出窓またはドア
テ	テラスドアまたは高開口建具

筋かいの方向

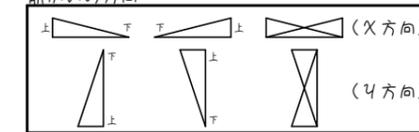


壁仕様

耐力壁	耐力壁要素	記号	柱接合部用倍率
耐力壁	片方向筋かい 45×90筋かいの上端がとりつく柱	W1	上 2.5
	片方向筋かい 45×90筋かいの下端がとりつく柱		下 1.5
	たすき掛け筋かい 45×90	W2	4.00

作成年月日	田中 亜有 島根県出雲市上塩治町2453-3番地	TEL 0853 (23) 4479 FAX 0853 (23) 3604	承認	担当	製図	工事名称 モリ様邸新築工事	図面No.
訂正年月日	一級建築士登録 第 340465号 一級建築士事務所登録 島根県知事登録第 (4) 10395号					図面名称	縮尺







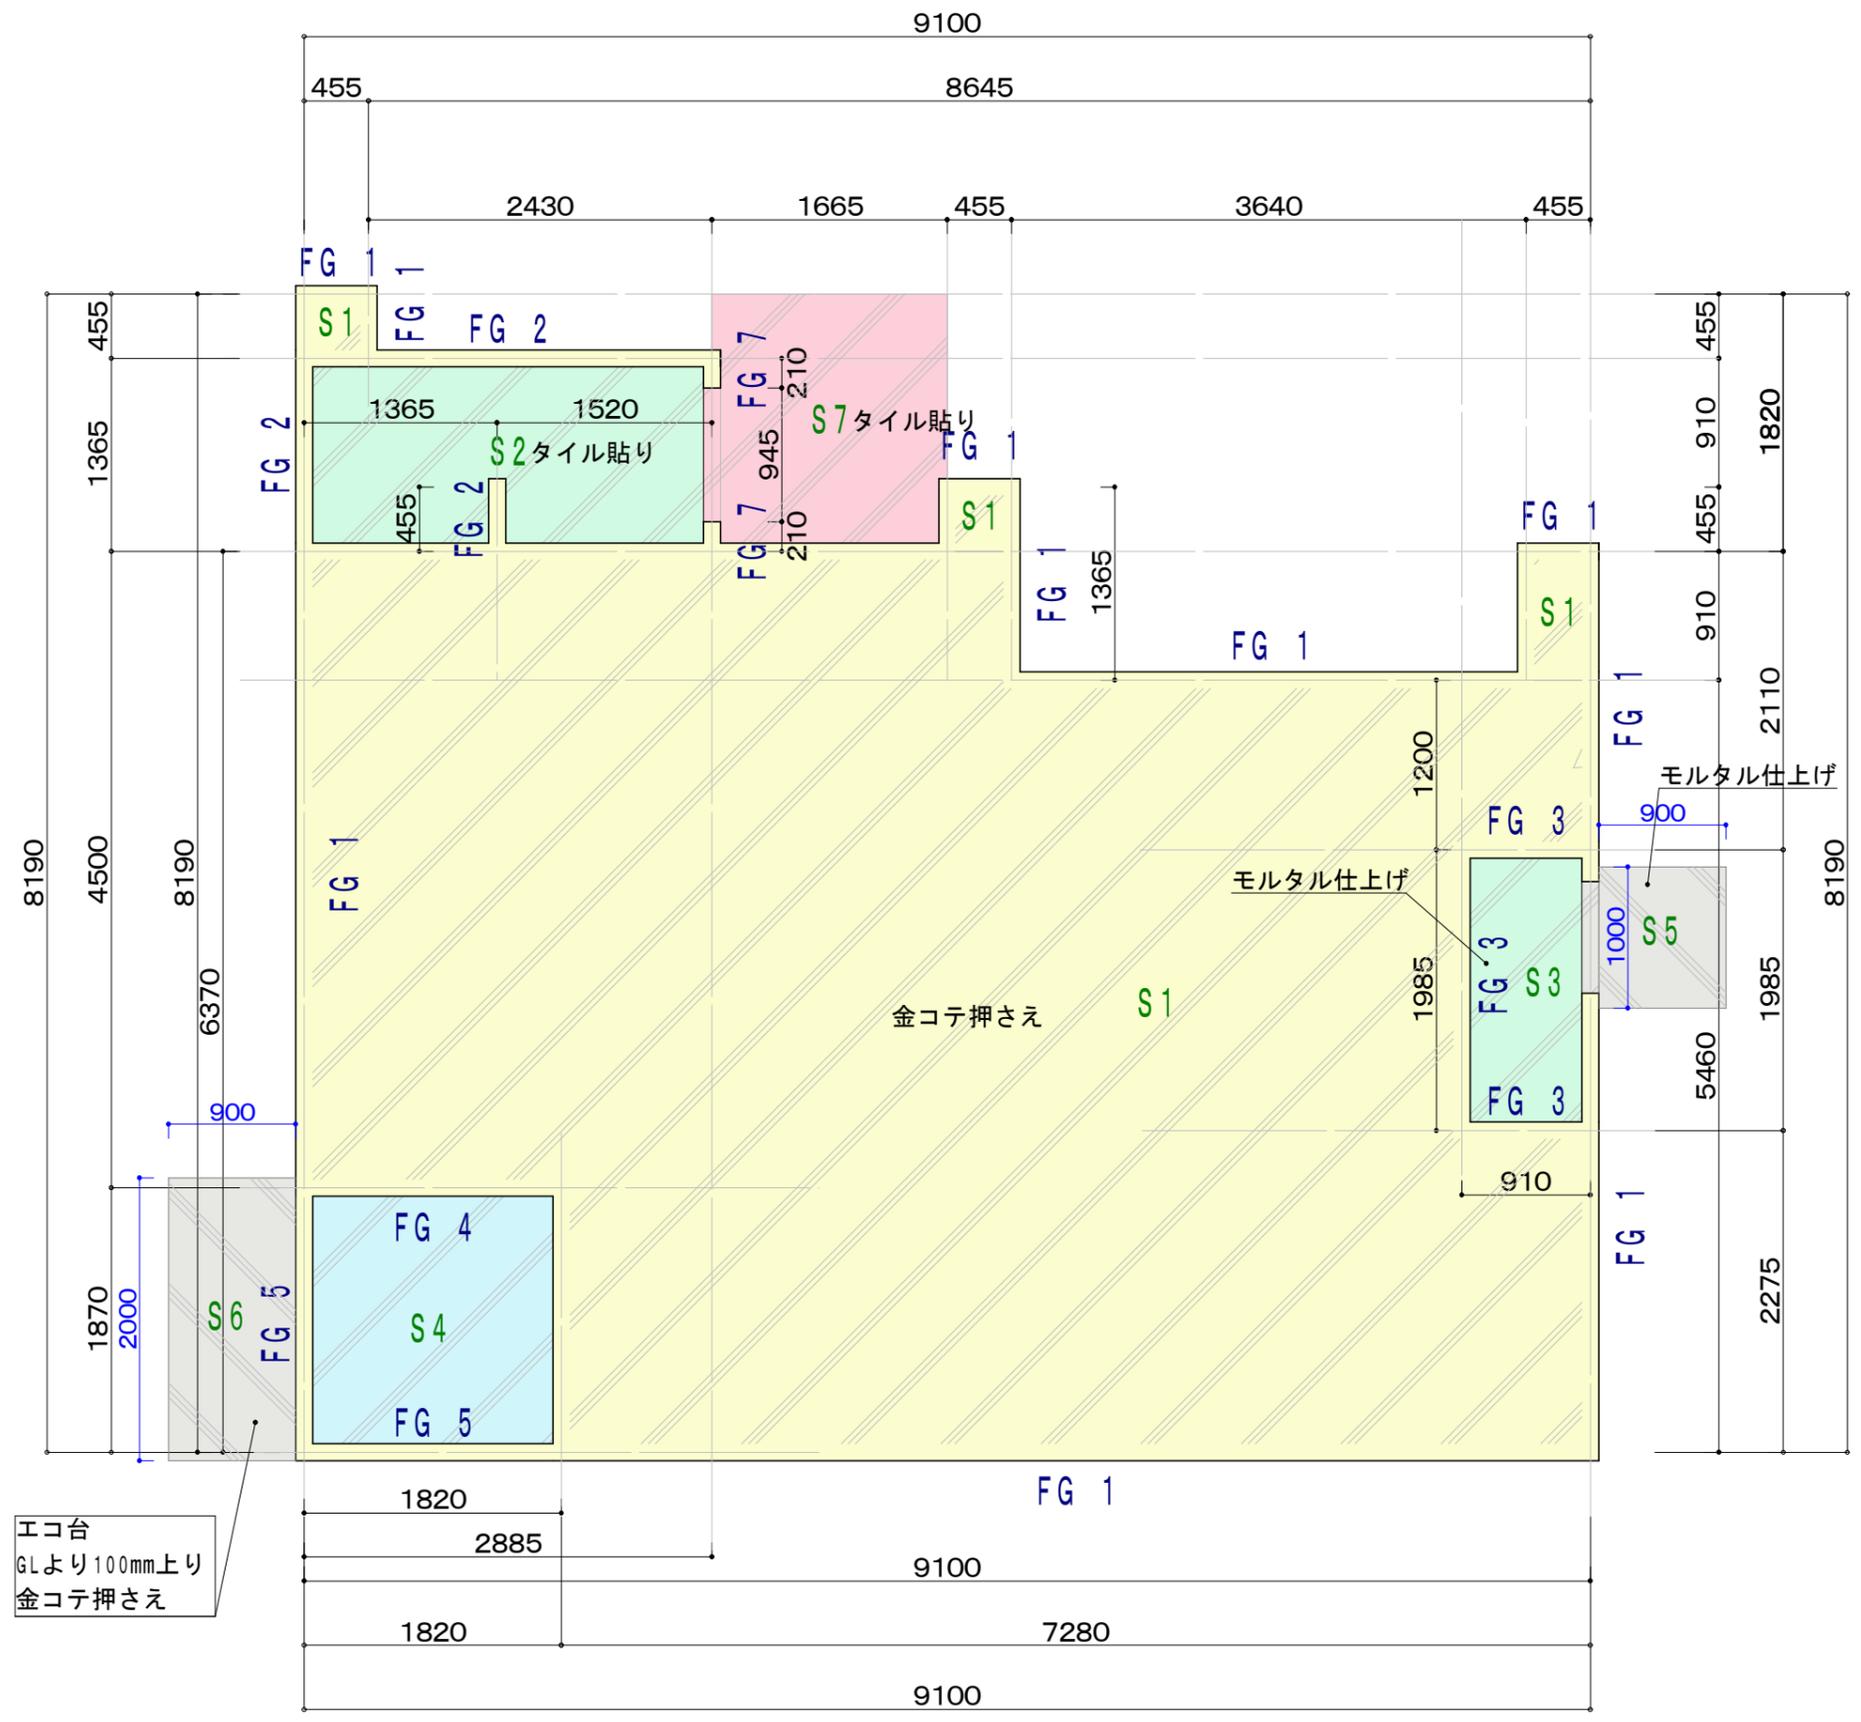


1階：基礎伏図

作成年月日	 田中 亜有 島根県出雲市上塩治町2453-3番地	TEL 0853 (23) 4479 FAX 0853 (23) 3604	承認	担当	製図	工事名称 モリ様邸新築工事		図面No.
						訂正年月日	一級建築士登録 第 340465号 一級建築士事務所登録 島根県知事登録第(4)10395号	

基礎パッキン無し

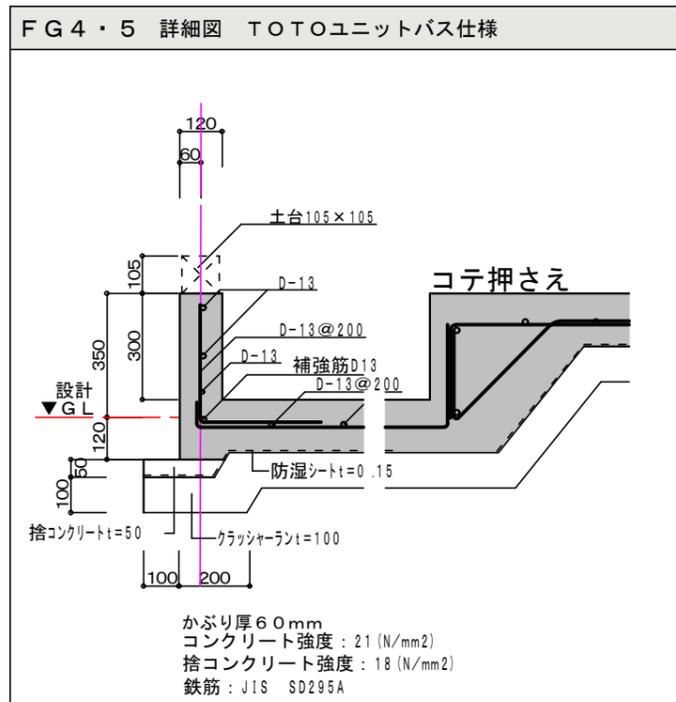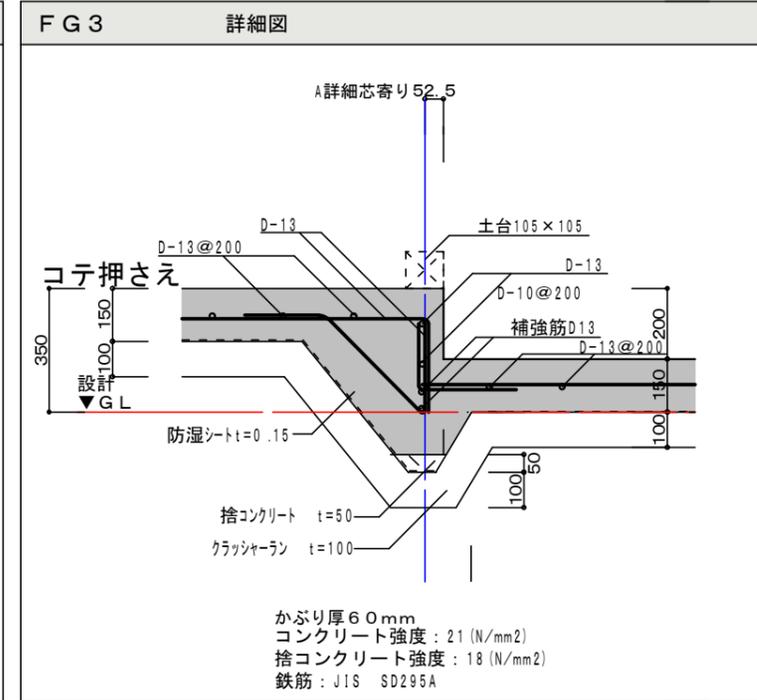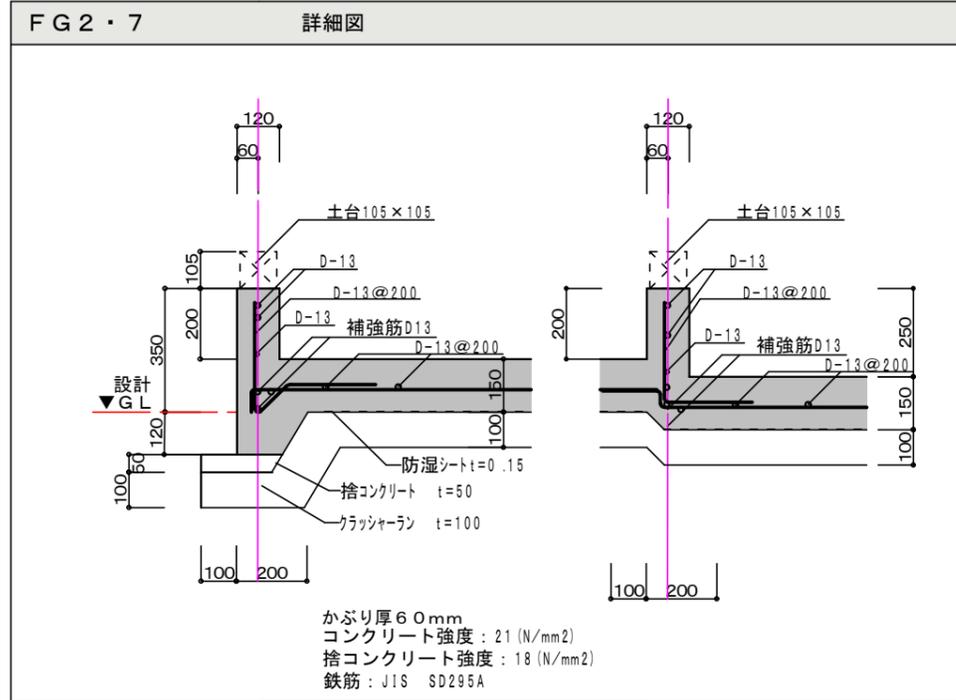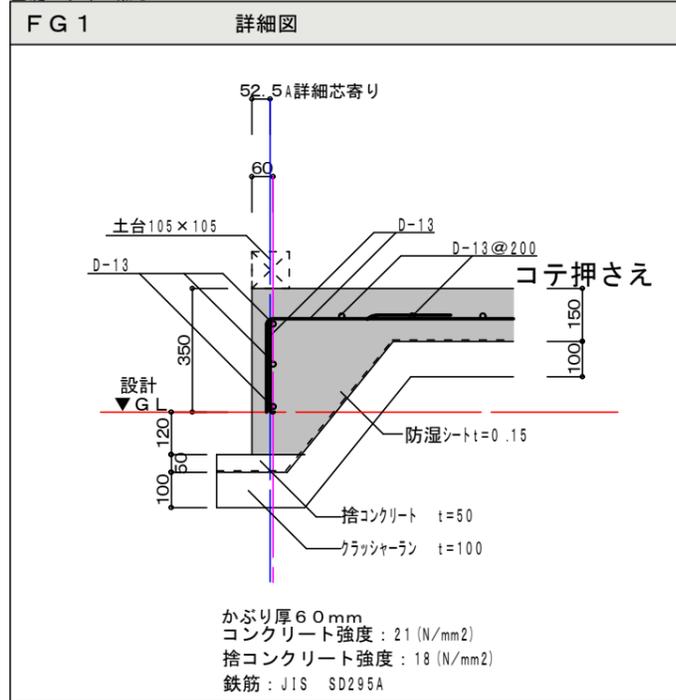

	作成年月日	 田中 亜有 島根県出雲市上塩治町2453-3番地	TEL 0853 (23) 4479	承認	担当	製図	工事名称		図面No.
	訂正年月日		一級建築士登録 第 340465号 一級建築士事務所登録 島根県知事登録第 (4) 10395号				FAX 0853 (23) 3604	モリ様邸新築工事	
							図面名称	縮尺	

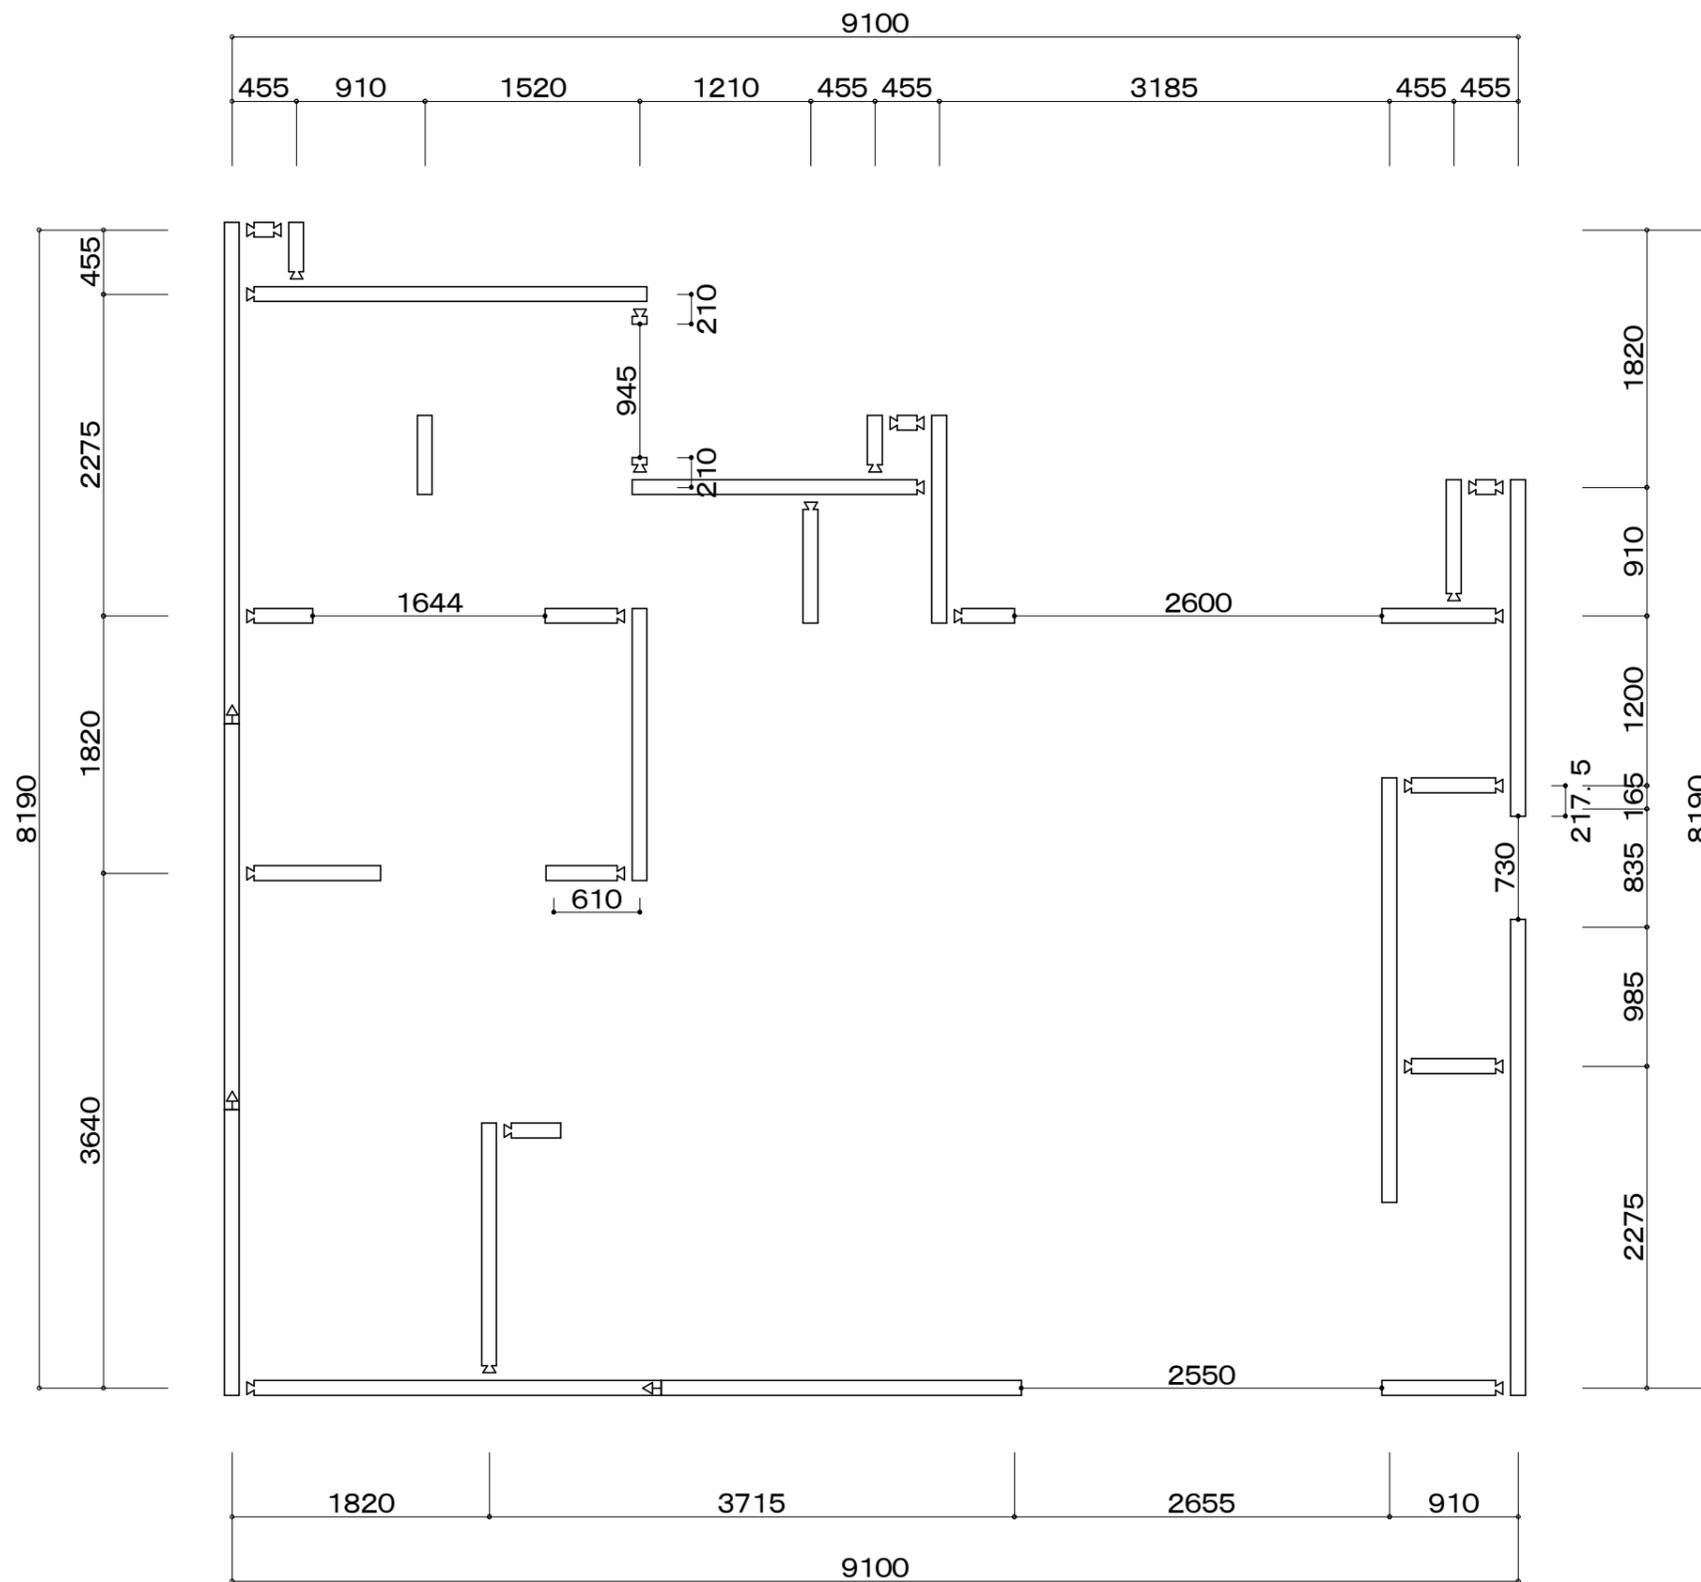

1階：土台伏図

	作成年月日	 田中 亜有 島根県出雲市上塩治町2453-3番地	TEL 0853 (23) 4479	承認	担当	製図	工事名称	モリ様邸新築工事	図面No.
	訂正年月日		一級建築士登録 第 340465号 一級建築士事務所登録 島根県知事登録第(4)10395号	FAX 0853 (23) 3604					