
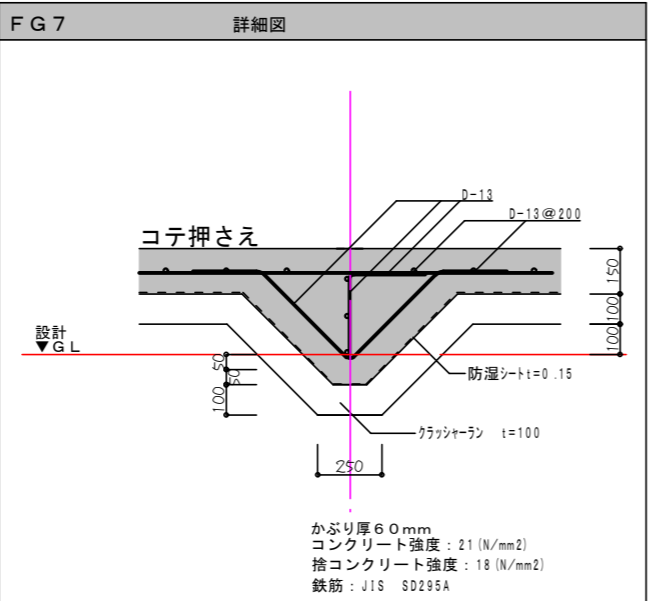
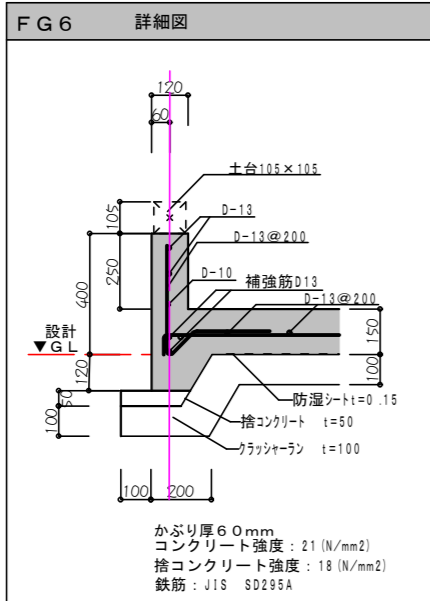
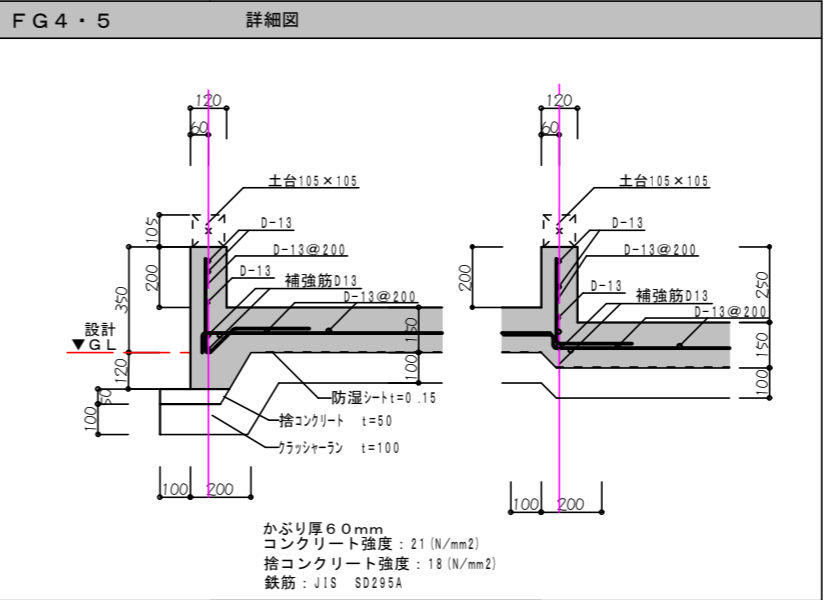
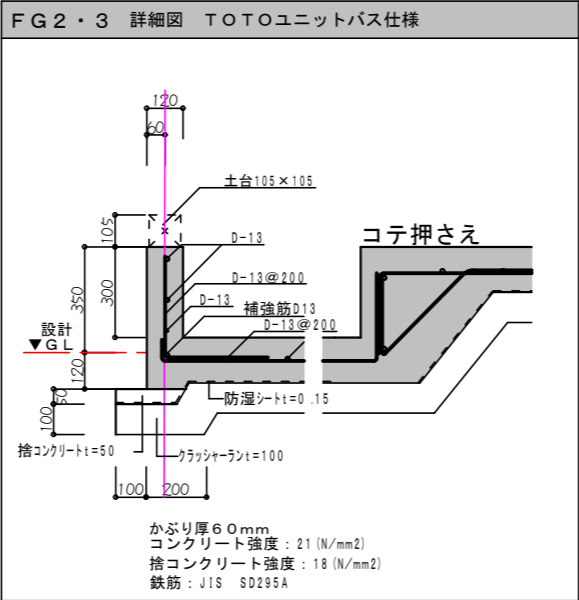



	作成年月日	 田中 亜有 島根県出雲市上塩冶町2453-3番地	TEL 0853 (23) 4479	承認	担当	製図	工事名称	カミカワチ邸新築工事 (上河内邸)	図面No.
	訂正年月日		一級建築士登録 第 340465号 一級建築士事務所登録 島根県知事登録第 (4) 10395号	FAX 0853 (23) 3604					

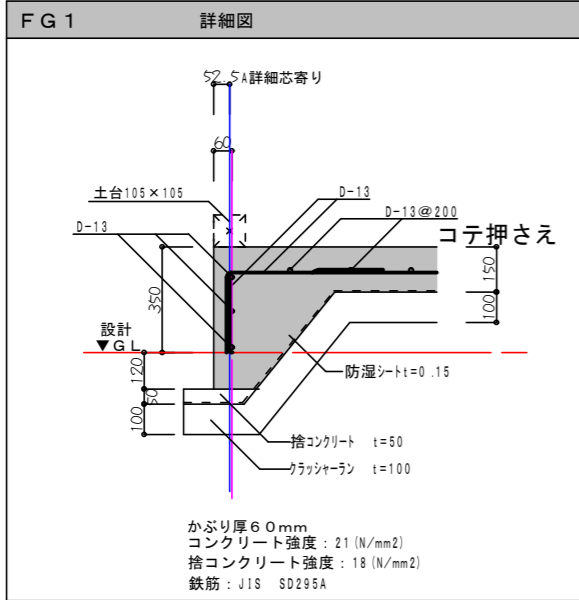

	作成年月日	 田中 亜有 島根県出雲市上塩冶町2453-3番地	TEL 0853 (23) 4479	承認	担当	製図	工事名称	カミカワチ邸新築工事 (上河内邸)	図面No.
	訂正年月日		FAX 0853 (23) 3604				図面名称		
		一級建築士登録 第 340465号							
		一級建築士事務所登録 島根県知事登録第 (4) 10395号							


壁仕様

耐力壁	耐力壁要素	記号	柱接合部用倍率
耐力壁	片方向筋かい 45×90筋かいの上端がとりつく柱	W1	上 2.5
	片方向筋かい 45×90筋かいの下端がとりつく柱		下 1.5
	たすき掛け筋かい 45×90	W2	4.00

開口部の種類


記号	開口の種類
(無印)	全壁
小	小窓
中	腰高窓(中)
大	腰高窓(大)
戸	掃出窓またはドア
テ	テラスドアまたは高開口建具

筋かいの方向

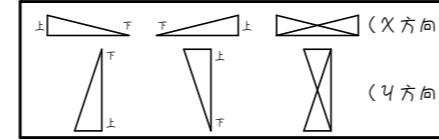

接合部金物リスト

①部位	②記号	③仕様	④N値
筋かい	S1	イ 鉄筋φ 9、CN90×8	-
	S2	ロ 筋かい：N15×90、N65×5平打ち	-
	S3	ハ 筋かい：30×90、BP	-
	S4	ニ 筋かい：45×90、金物：BP-2	-
	S5	ホ 筋かい：90×90、ボルトφ 12	-
柱頭・柱脚 及び 床屋根の接合部	い	短はぎ差し	0.0
	N	ろ 長はぎ差し込み栓打	0.65
	T	は T字型かど金物くぎφN65×5本	1.0
	I	に 経冊金物	1.4
	Pc	は 羽子板ボルトφ 12mm+スクリーン-釘L=50φ 4.5mm	1.6
	2	へ 10kN用引き寄せ金物	1.8
	3	と 15kN用引き寄せ金物	2.8
	4	ち 20kN用引き寄せ金物	3.7
	5	り 25kN用引き寄せ金物	4.7

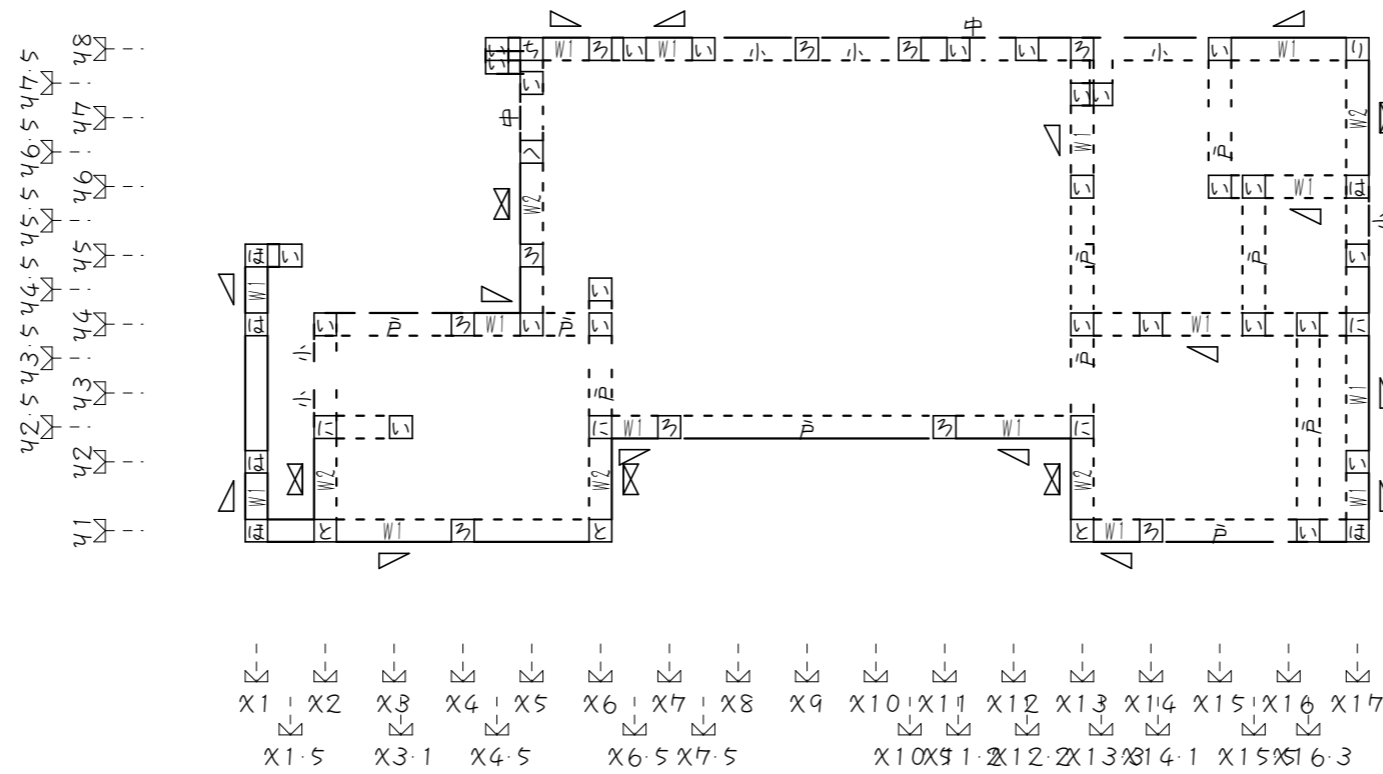

壁・柱伏図(1階) S: 1/100

1階 壁・柱伏図 1/100

作成年月日	田中 亜有 TEL 0853 (23) 4479 FAX 0853 (23) 3604	承認	担当	製図	工事名称 カミカワチ邸新築工事(上河内邸)	図面No.
訂正年月日	一級建築士登録 第 340465号 一級建築士事務所登録 島根県知事登録第(4) 10395号				図面名称 縮尺	


壁仕様

耐力壁要素	記号	柱接合部用倍率
片方向筋かい 45×90筋かいの上端がとりつく柱	W1	上 2.5
片方向筋かい 45×90筋かいの下端がとりつく柱		下 1.5
たすき掛け筋かい 45×90	W2	4.00

開口部の種類

記号	開口の種類
(無印)	全壁
小	小窓
中	腰高窓(中)
大	腰高窓(大)
戸	掃出窓またはドア
テ	テラスドアまたは高開口建具


筋かいの方向

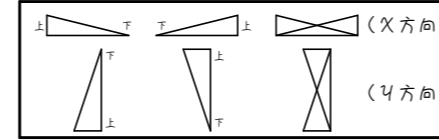

接合部金物リスト

①部位	②記号	③仕様	④N値
筋かい	S1	イ 鉄筋φ9、CN90×8	-
	S2	ロ 筋かい：N15×90、N65×5平打ち	-
	S3	ハ 筋かい：30×90、BP	-
	S4	ニ 筋かい：45×90、金物：BP-2	-
	S5	ホ 筋かい：90×90、ボルトφ12	-
柱頭・柱脚 及び 床屋根の接合部		い 短はぎ差し	0.0
	N	ろ 長はぎ差し込み栓打	0.65
	T	は T字型かど金物くぎ2N65×5本	1.0
	I	に 短冊金物	1.4
	P<	ほ 羽子板ボルトφ12mm+スクリュー-釘L=50φ4.5mm	1.6
	2	へ 10kN用引き寄せ金物	1.8
	3	と 15kN用引き寄せ金物	2.8
	4	ち 20kN用引き寄せ金物	3.7
	5	り 25kN用引き寄せ金物	4.7

48
47
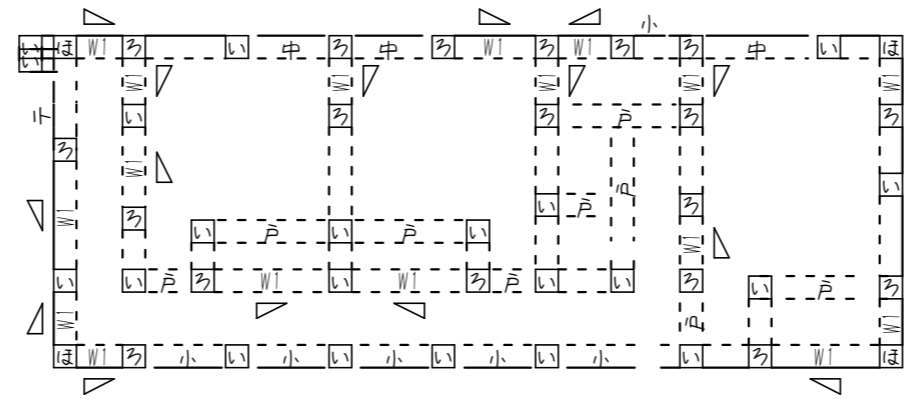

X1 X2 X3 X4 X5 X6 X7 X8 X9 X10 X11 X12 X13 X14 X15 X16 X17
 X1.5 X3.1 X4.5 X6.5 X7.5 X10 X11 X12.2 X13 X14.1 X15 X16.3

壁・柱伏図(2階) S: 1/100

2階 壁・柱伏図 1/100

作成年月日	田中 亜有 TEL 0853 (23) 4479 FAX 0853 (23) 3604	承認	担当	製図	工事名称 カミカワチ邸新築工事(上河内邸)	図面No.
訂正年月日	一級建築士登録 第 340465号 一級建築士事務所登録 島根県知事登録第(4) 10395号				図面名称 縮尺	