
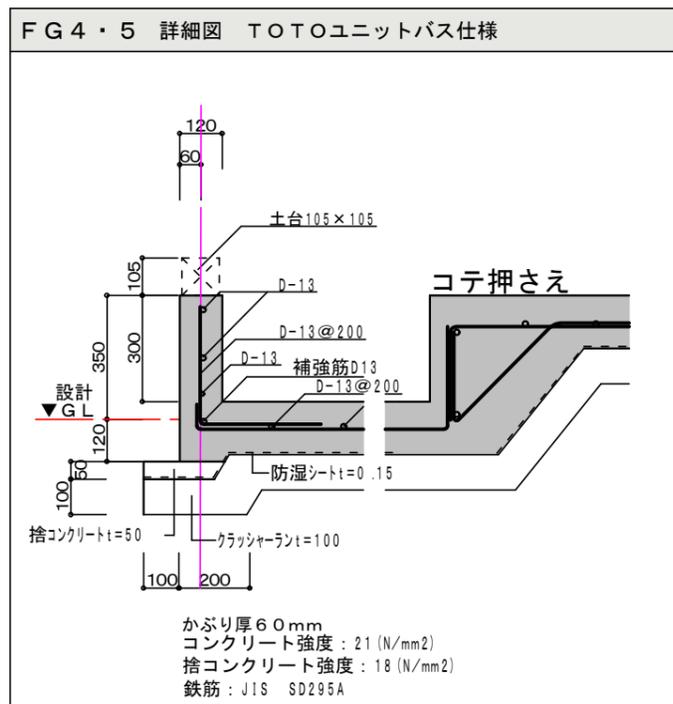
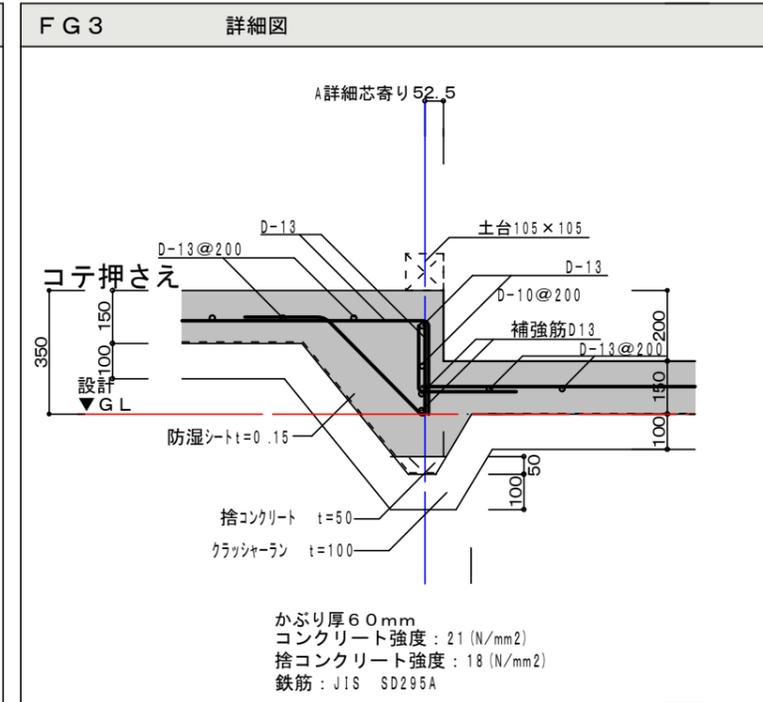
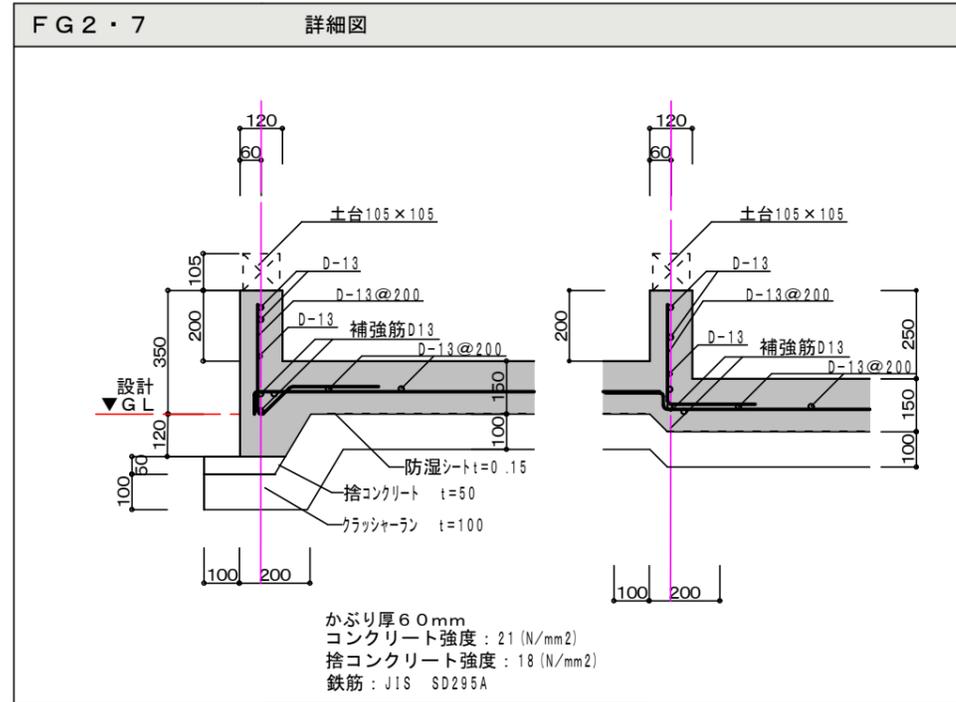



1階：基礎伏図

作成年月日	 田中 亜有 島根県出雲市上塩治町2453-3番地	TEL 0853 (23) 4479 FAX 0853 (23) 3604	承認	担当	製図	工事名称 モリ様邸新築工事		図面No.
						訂正年月日	一級建築士登録 第 340465号 一級建築士事務所登録 島根県知事登録第(4)10395号	

基礎パッキン無し

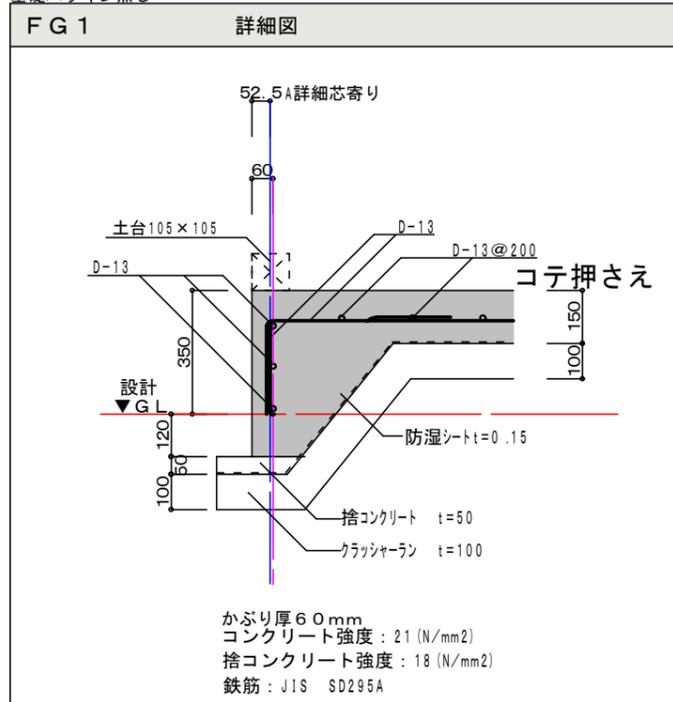

	作成年月日	 田中 亜有 島根県出雲市上塩治町2453-3番地	TEL 0853 (23) 4479	承認	担当	製図	工事名称 モリ様邸新築工事	図面No.
	訂正年月日		FAX 0853 (23) 3604					
		一級建築士登録 第 340465号					図面名称	縮尺
		一級建築士事務所登録 島根県知事登録第 (4) 10395号						

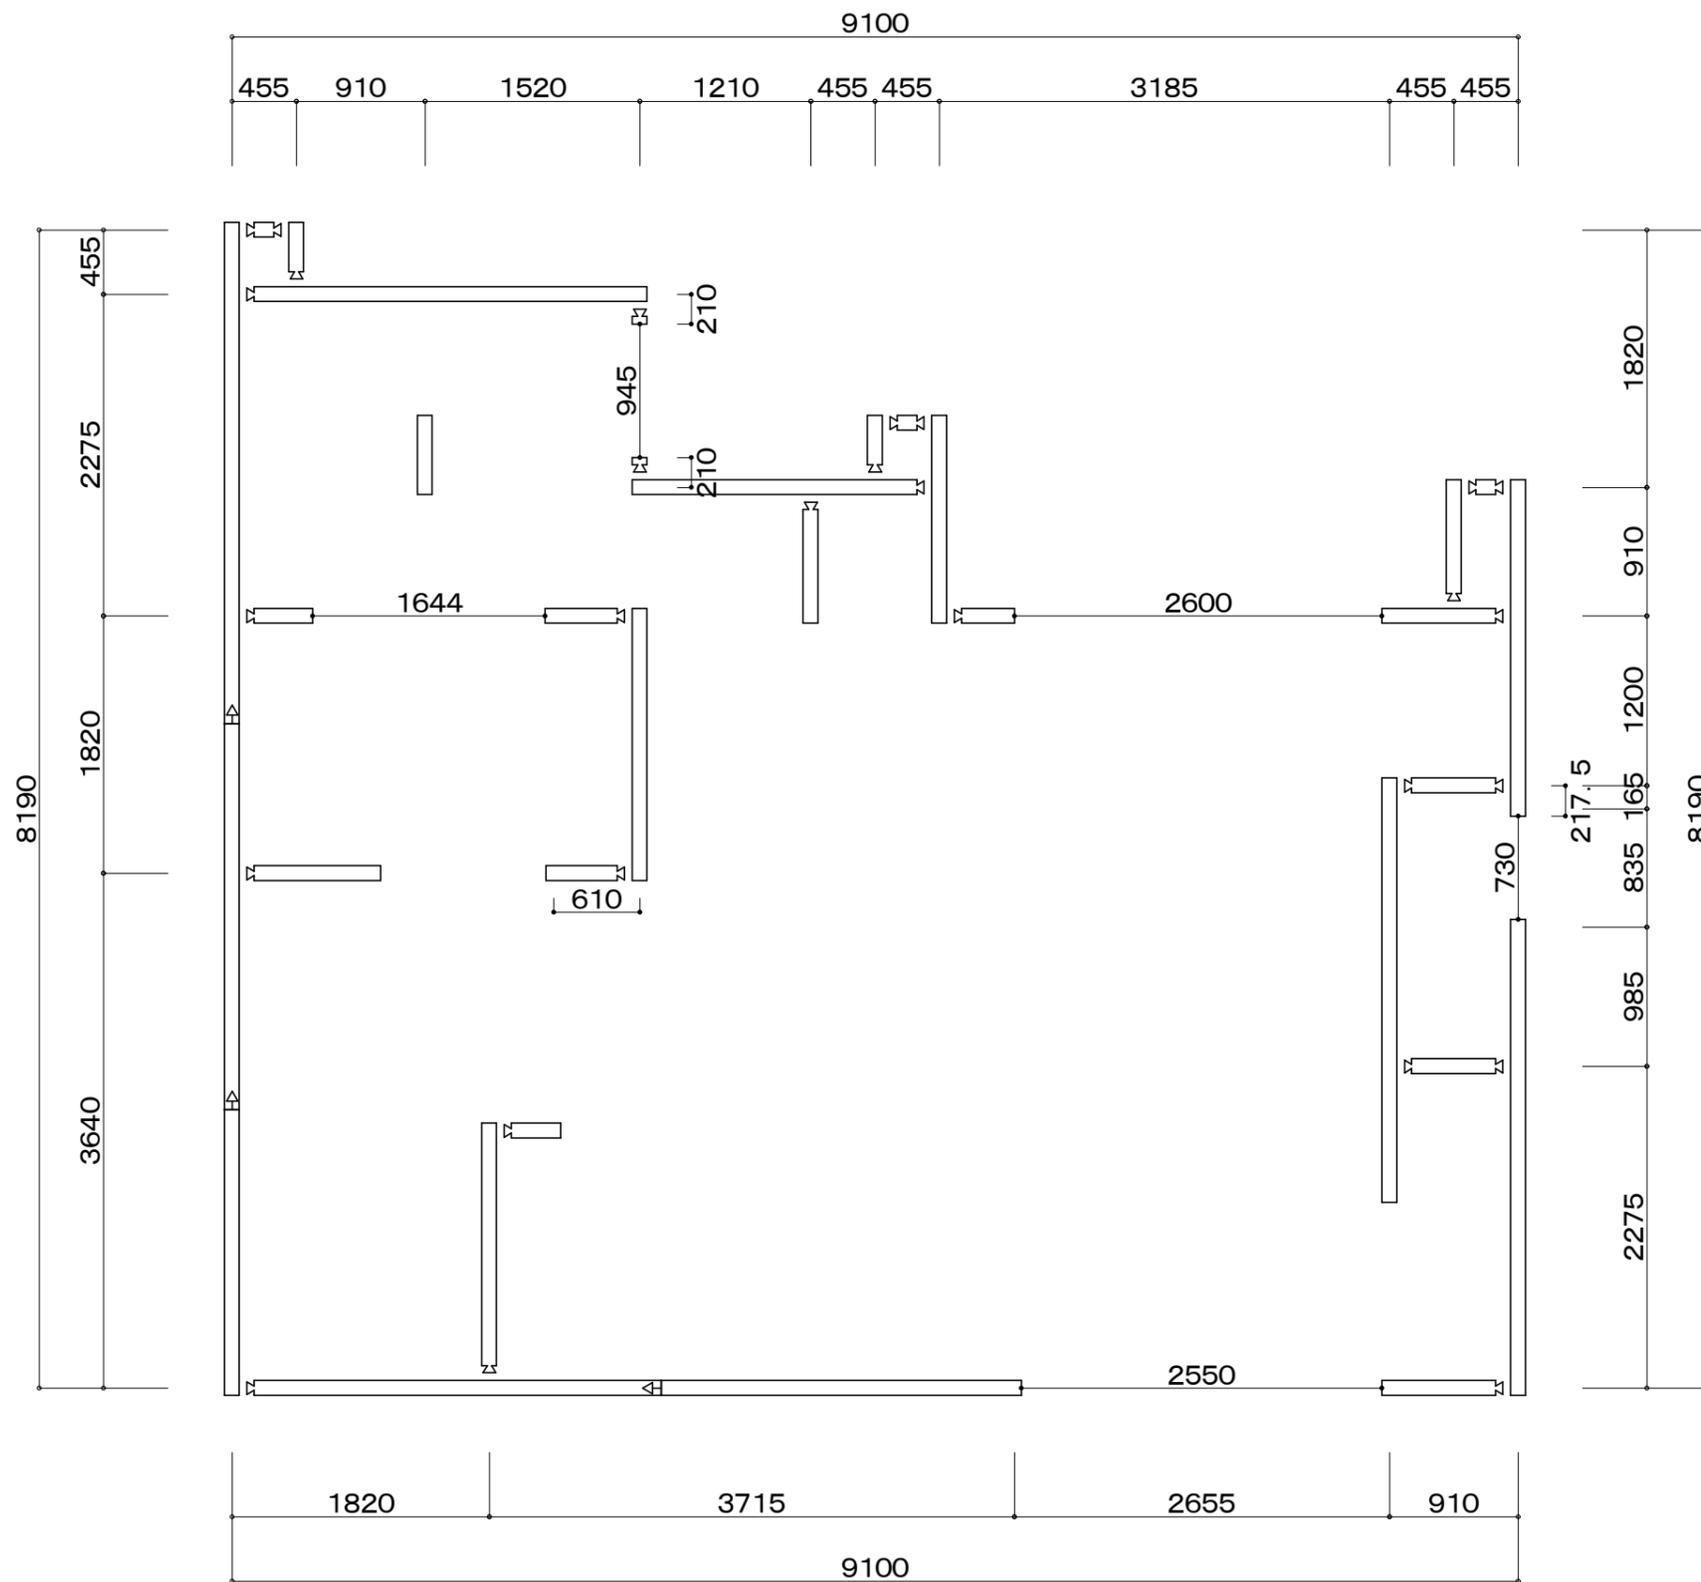

1階：土台伏図

作成年月日	 田中 亜有 島根県出雲市上塩治町2453-3番地	TEL 0853 (23) 4479	承認	担当	製図	工事名称 モリ様邸新築工事		図面No.
		FAX 0853 (23) 3604				図面名称		
訂正年月日	一級建築士登録 第 340465号							
	一級建築士事務所登録 島根県知事登録第 (4) 10395号							