


アンカーボルトセット位置図

アンカーボルト 64カ所
ホールダウン金物 5カ所

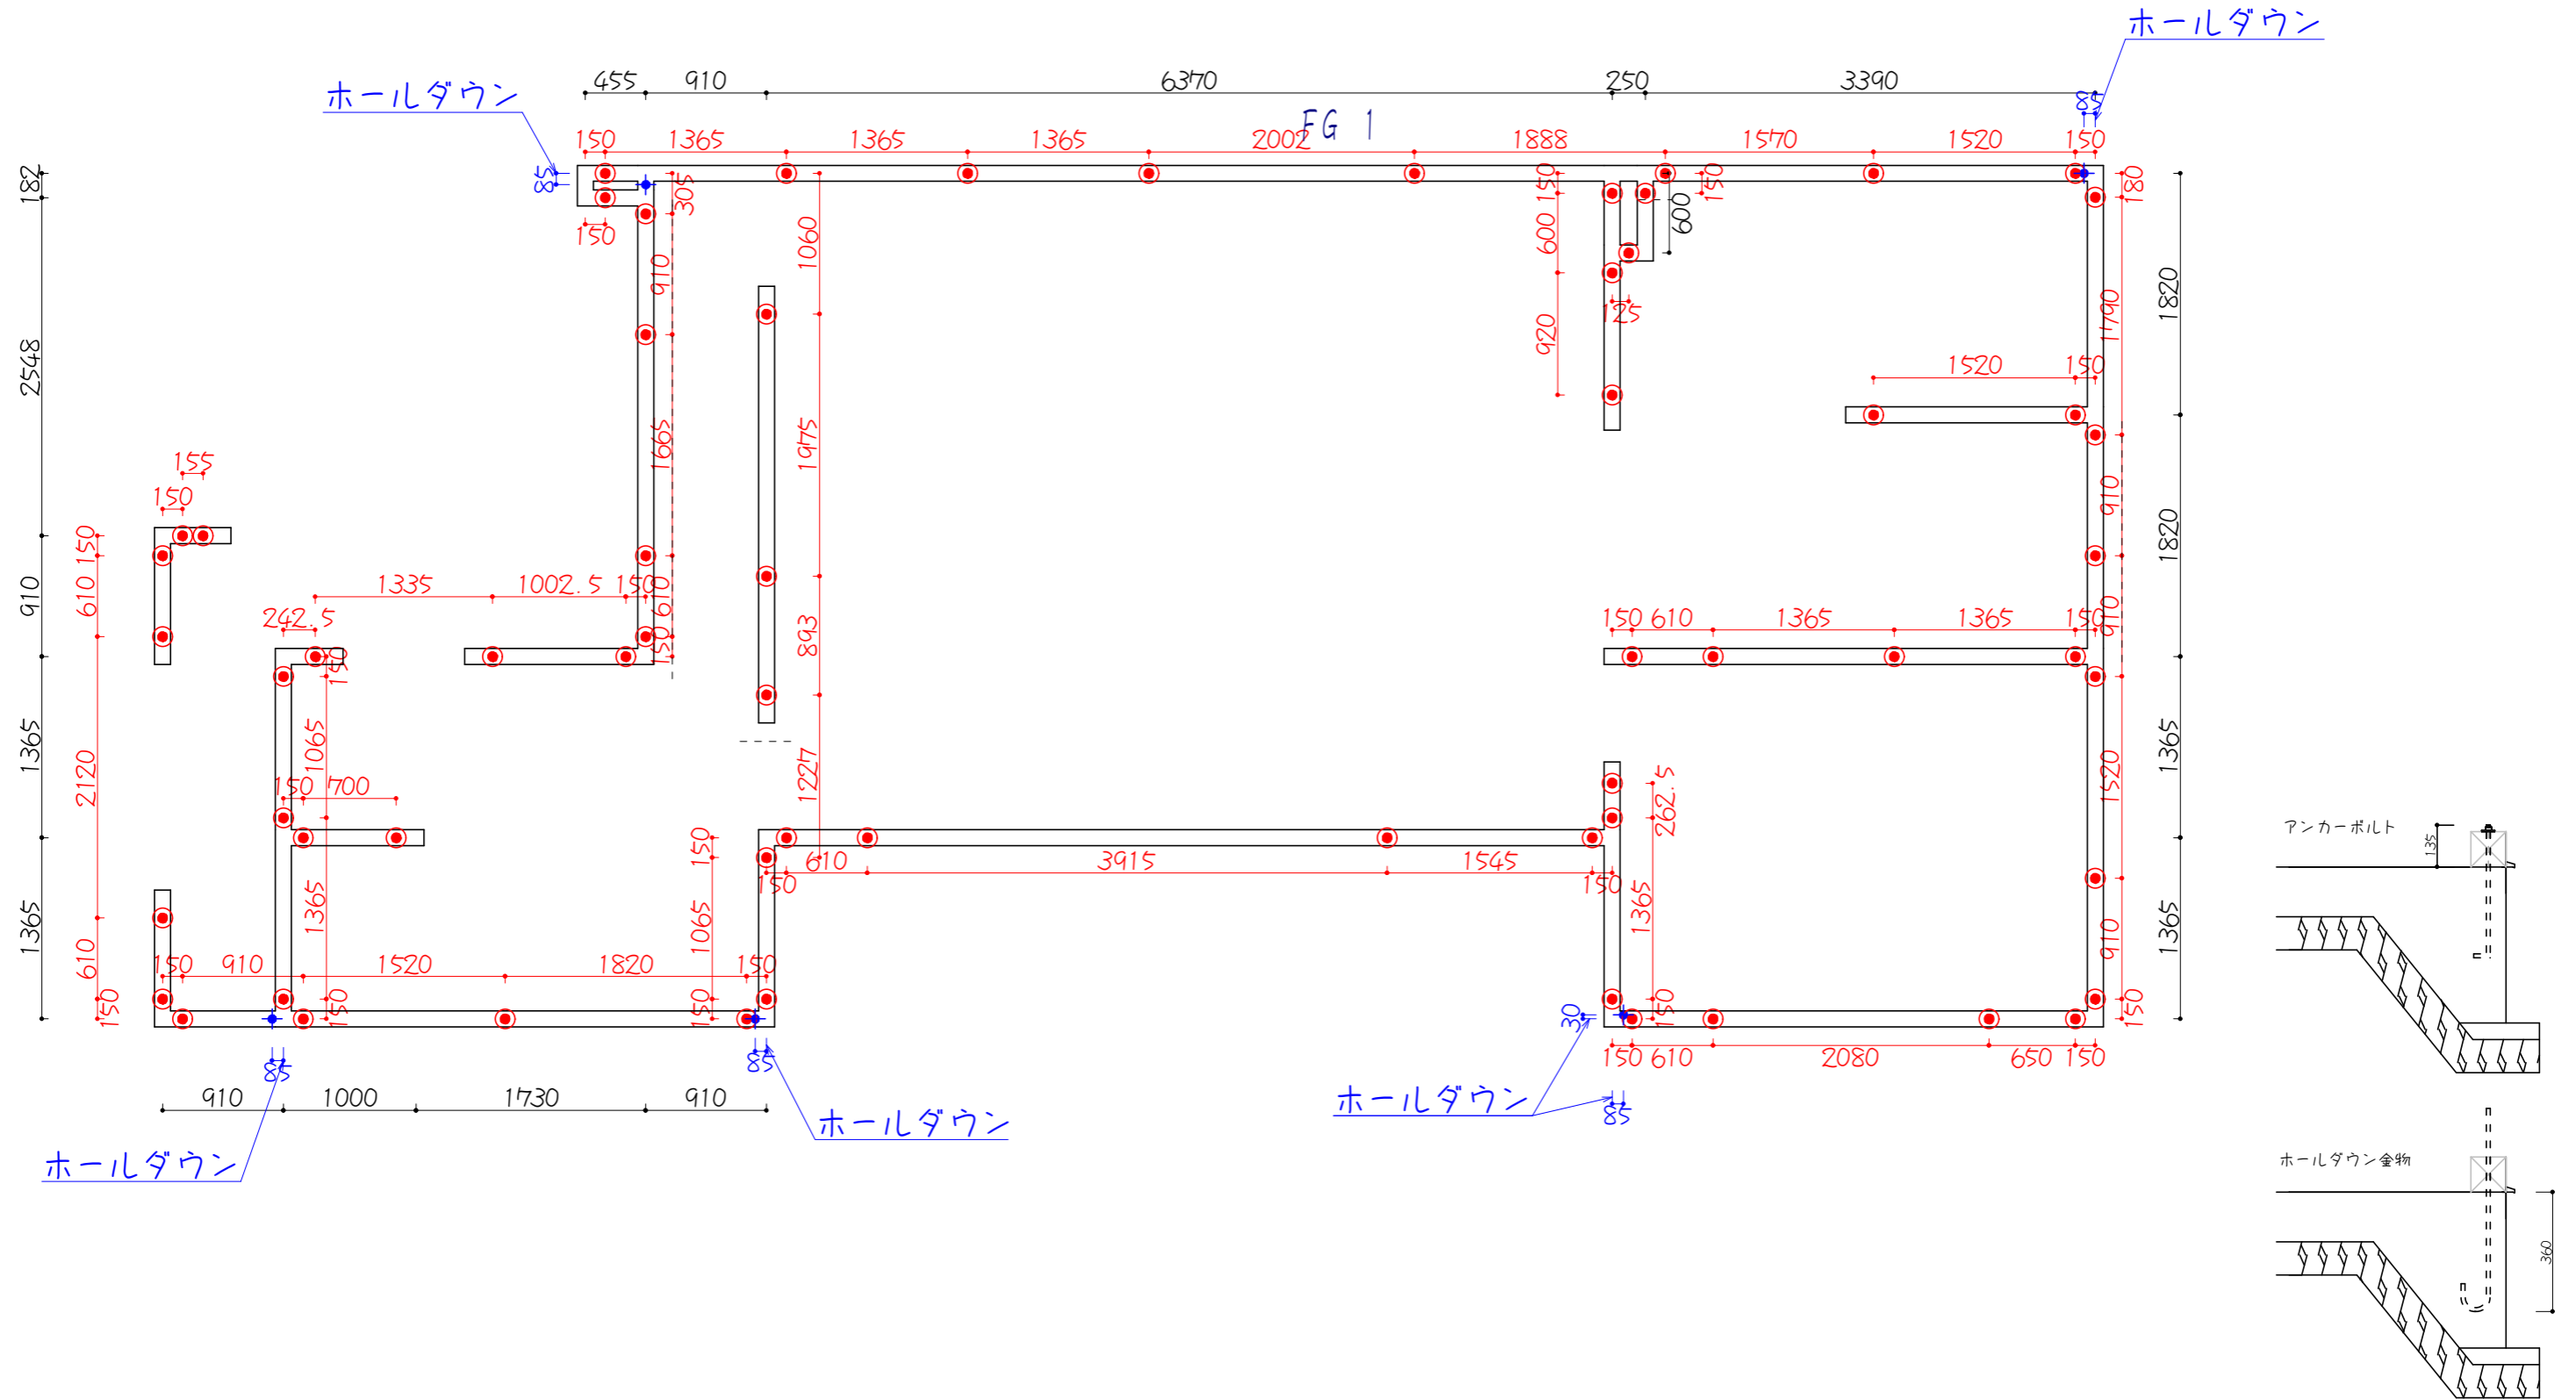

	作成年月日	 田中 亜有 島根県出雲市上塩冶町2453-3番地	TEL 0853 (23) 4479	承認	担当	製図	工事名称	カミカワチ邸新築工事 (上河内邸)	図面No.
	訂正年月日		一級建築士登録 第 340465号 一級建築士事務所登録 島根県知事登録第 (4) 10395号	FAX 0853 (23) 3604					