


図面No _____
 日付 _____
 縮尺 1/
 図面名称 _____

工事名 新宅（ご両親）様邸リフォーム工事
 島根県出雲市松寄下町983-3 一級建築士 神田 至
 TEL・FAX 0853-22-8683
 島根県知事登録第(1)10776号 登録第265959号

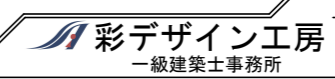

Door




コウノキ

Floor



ワイドローズチェリーF
(ラシッサ Dフロア)

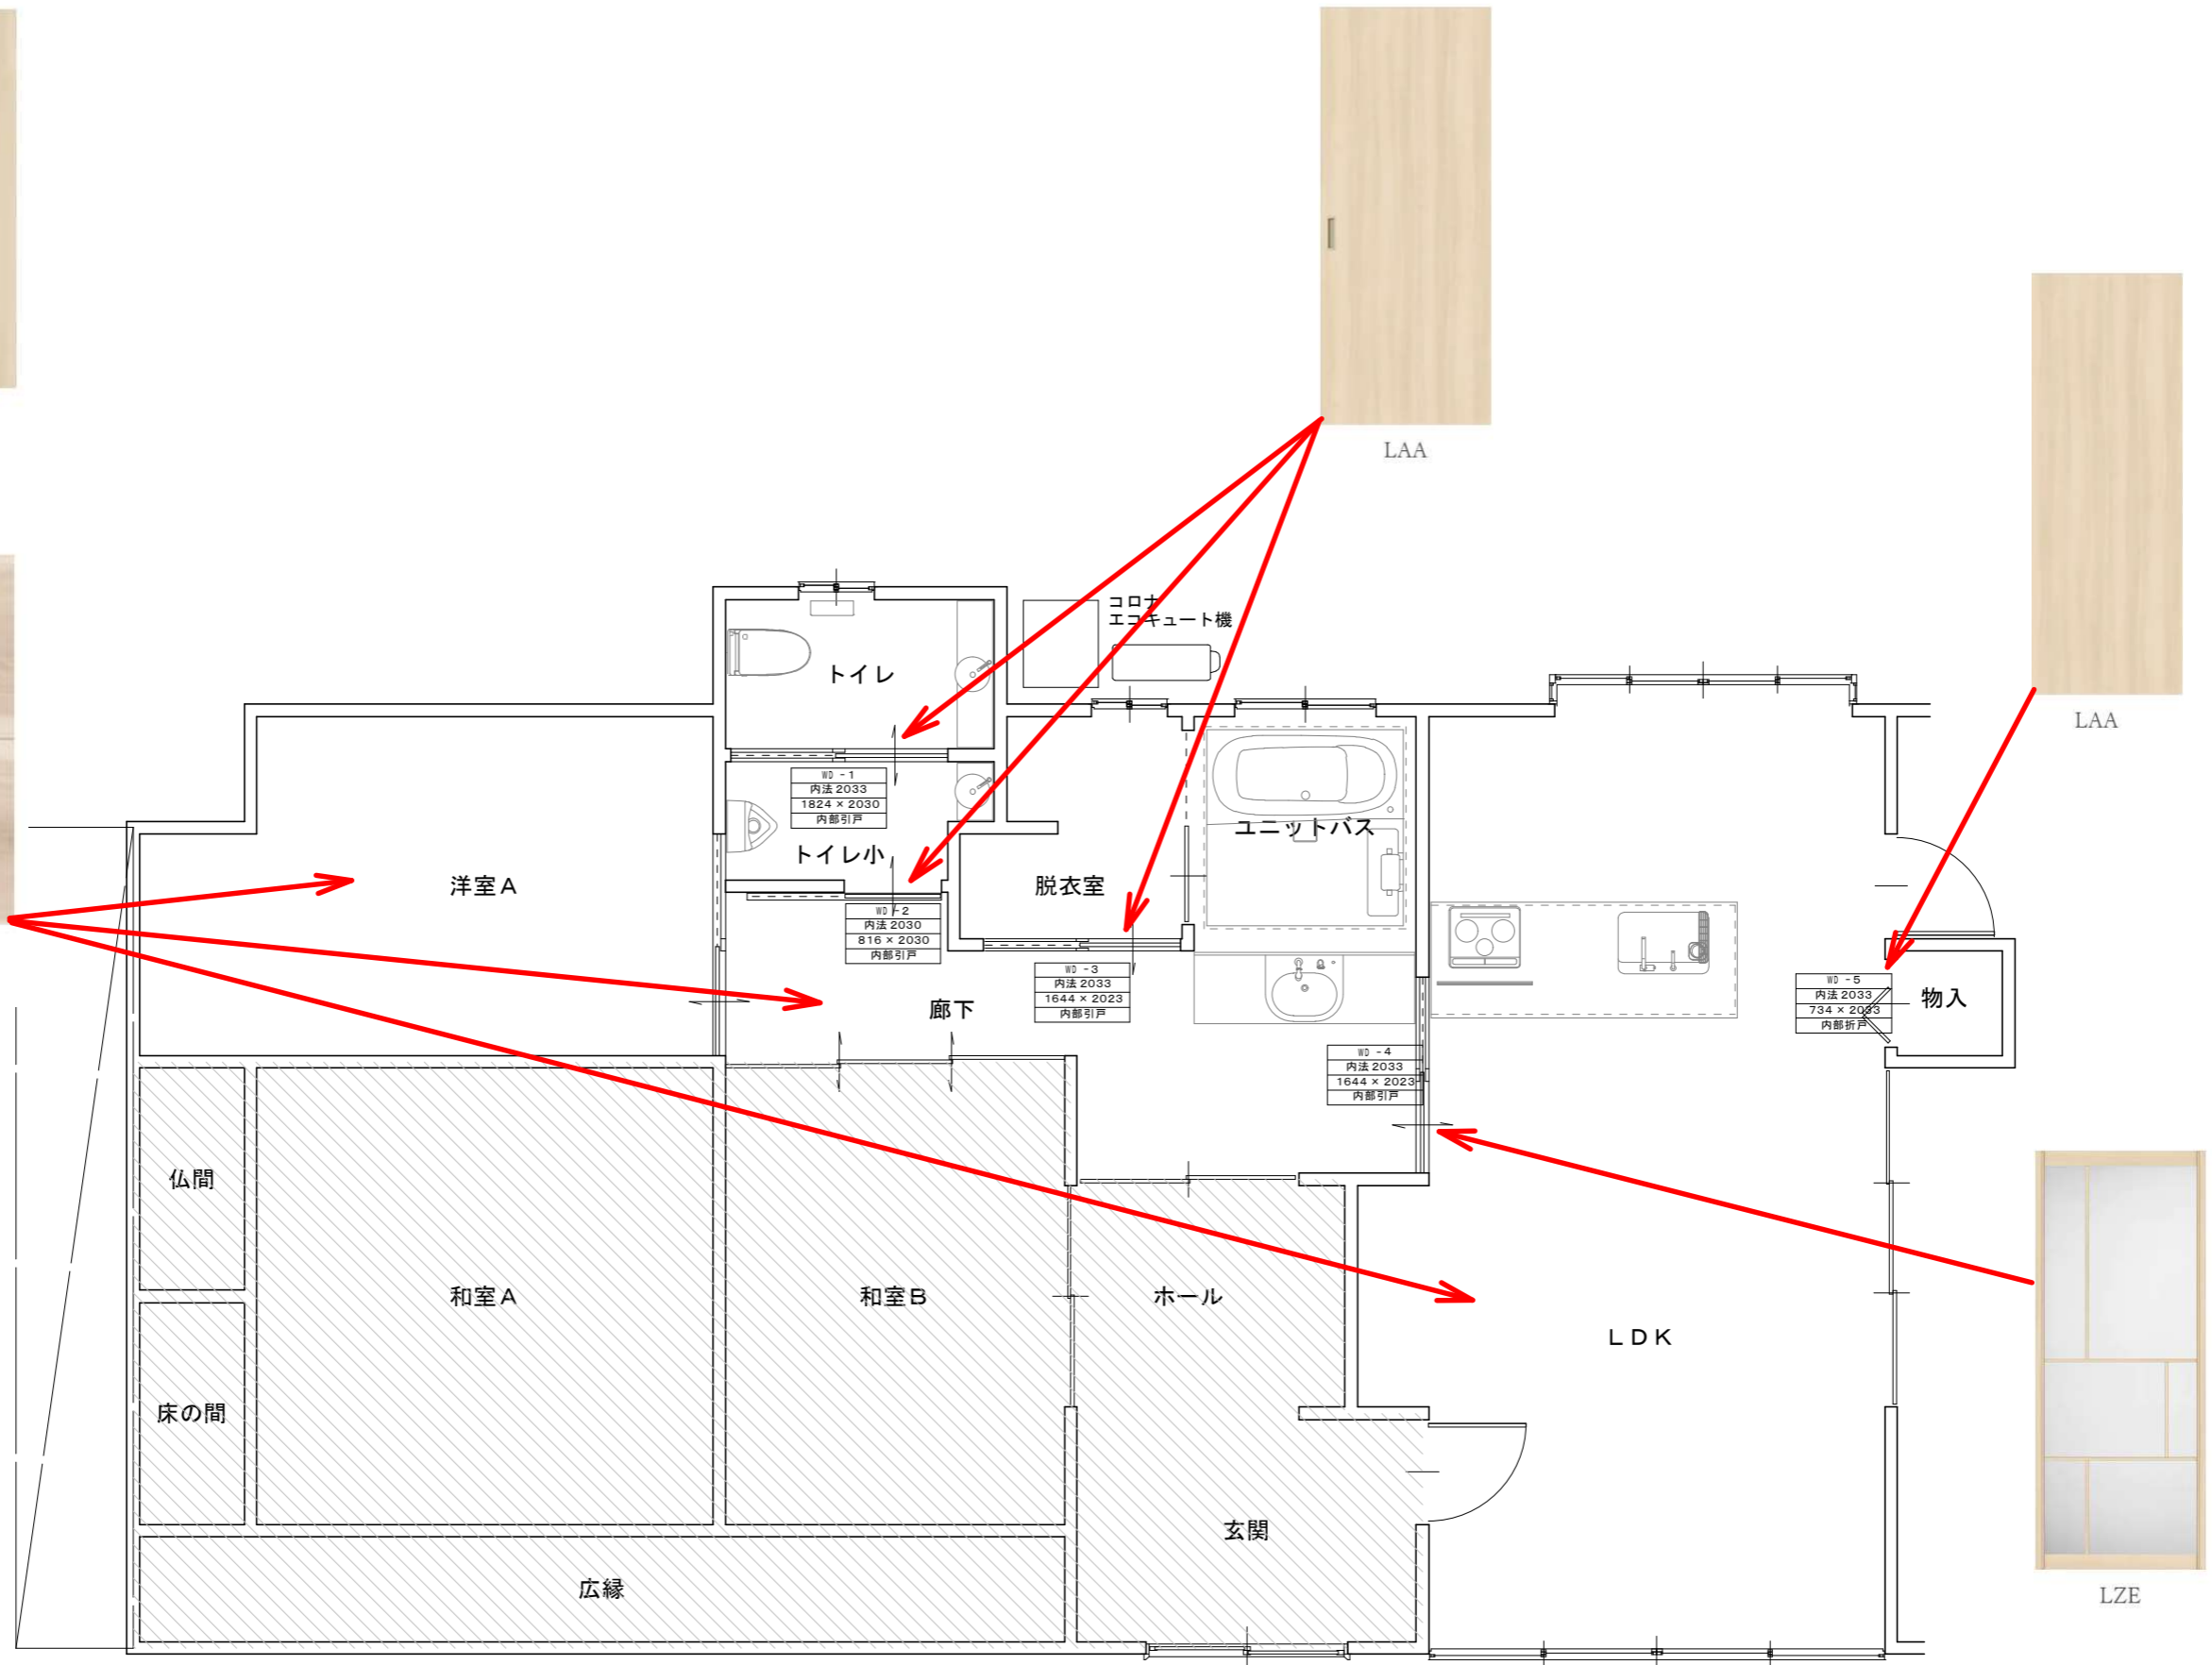

玄関サッシカバー工法交換

図面No

日付

縮尺 1/

図面名称

工事名 新宅(ご両親)様邸リフォーム工事

彩デザイン工房
一級建築士事務所

島根県出雲市松寄下町983-3
TEL・FAX 0853-22-8683
島根県知事登録第(1)10776号

一級建築士 神田 至
登録第265959号