



扉のカラーバリエーション

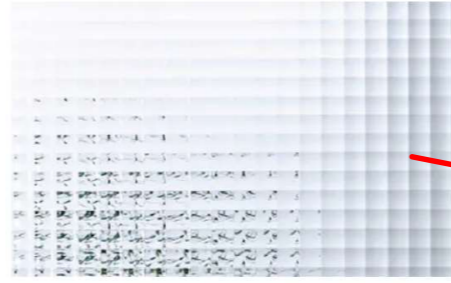

扉デザイン

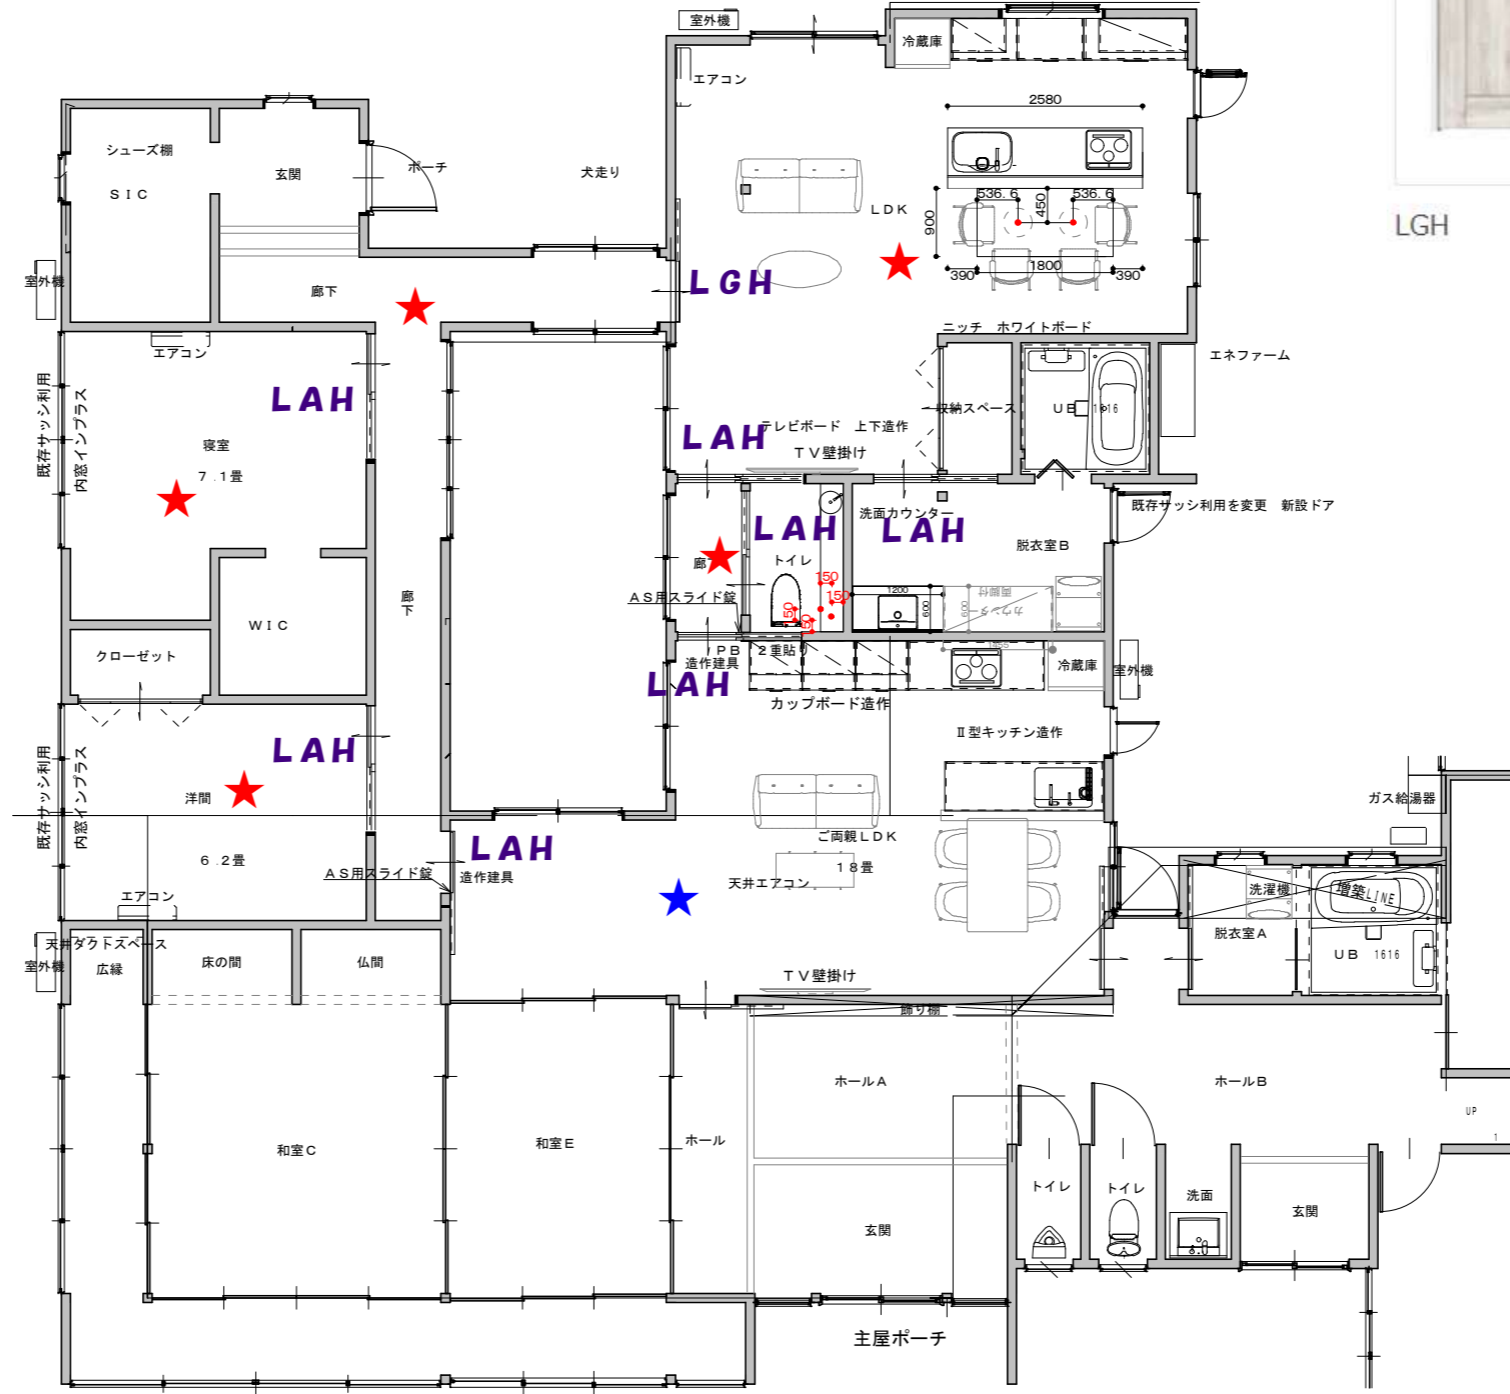

床材



ホワイトオークF ★のお部屋



ウォールナットF ★のお部屋

図面番号

日付

縮尺 1/

図面名称

工事名 江角邸リノベーション工事

彩デザイン工房
一級建築士事務所

島根県出雲市松寄下町983-3
TEL・FAX 0853-22-8683
島根県知事登録第(1)10776号

一級建築士 神田 至
登録第265959号