


面積表		
1階床面積	50.30m ²	15.21坪
2階床面積	25.87m ²	7.82坪
延べ床面積	76.17m ²	23.04坪


日付 縮尺 1/ 図面名称

工事名 Camila美容サロン新築工事 図面番号 No



 Design Works
 一級建築士事務所
 島根県出雲市浜町1895-1
 TEL・FAX 0853-22-8683
 島根県知事登録第(1)10776号
 一級建築士
 神田 至
 登録第265959号

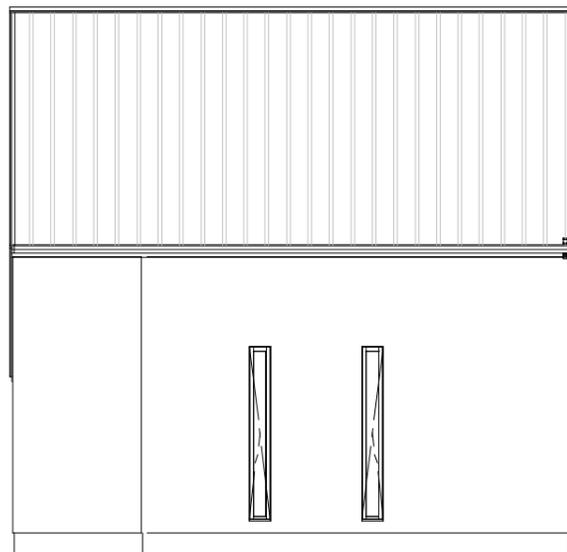



東側立面図

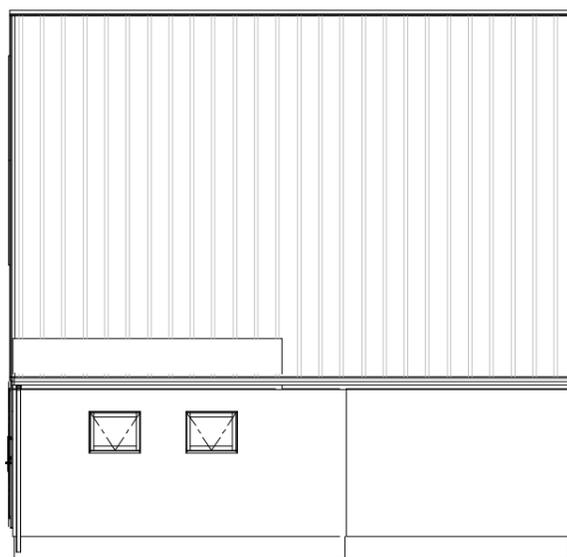


西側立面図

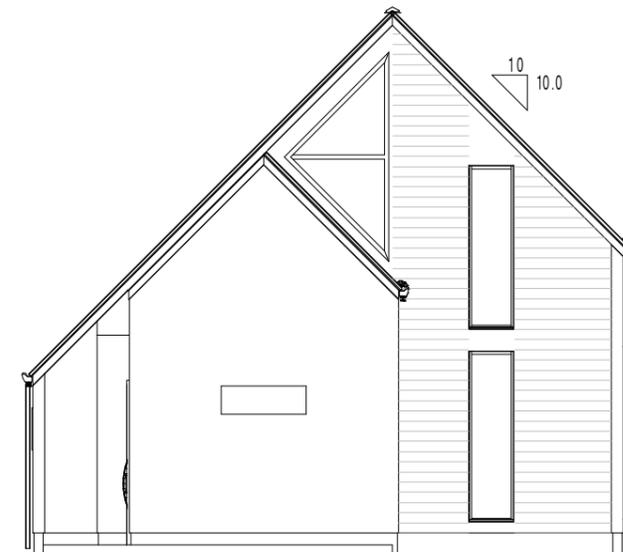

南側立面図

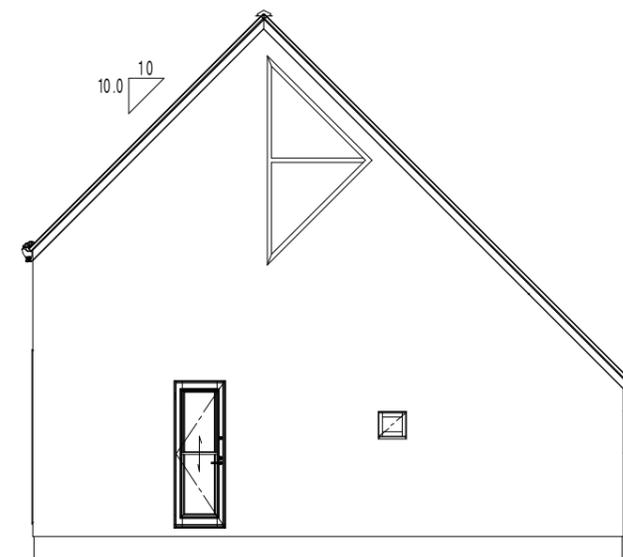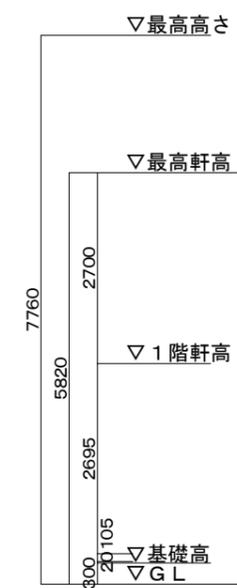

北側立面図

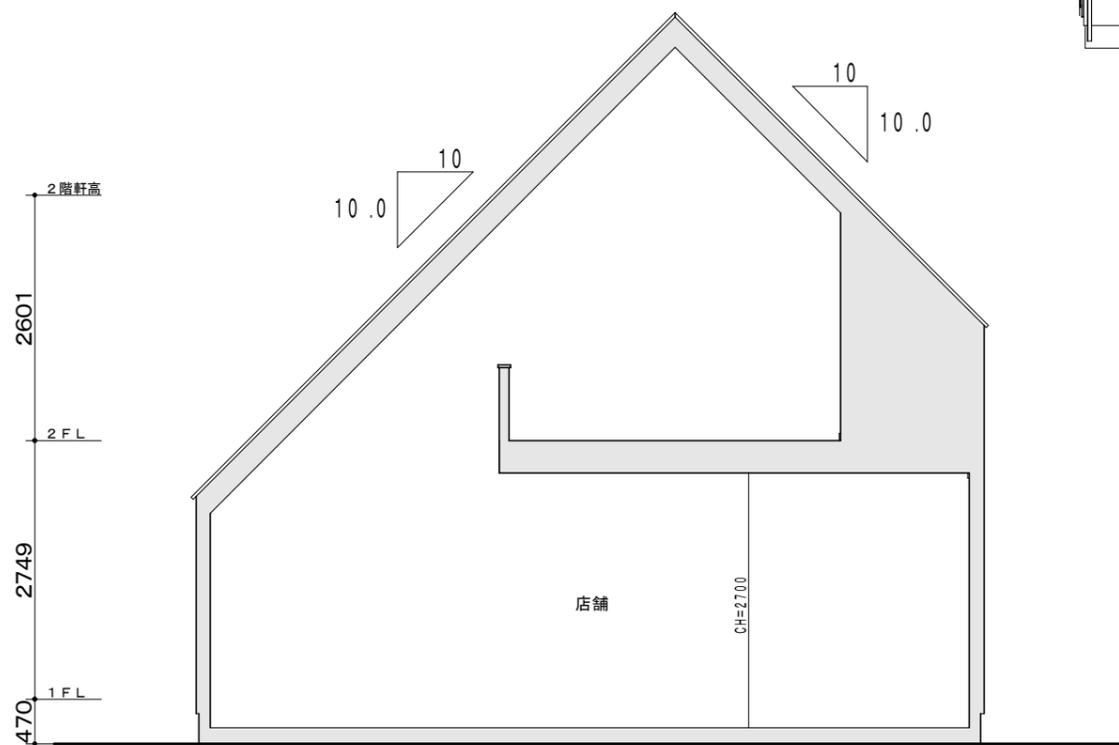



日付	縮尺 1/	図面名称
工事名	Camila美容サロンの新築工事	図面番号 No
 Design Works 一級建築士事務所		島根県出雲市浜町1895-1 TEL・FAX 0853-22-8683 島根県知事登録第(1)10776号
		一級建築士 神田 至 登録第265959号