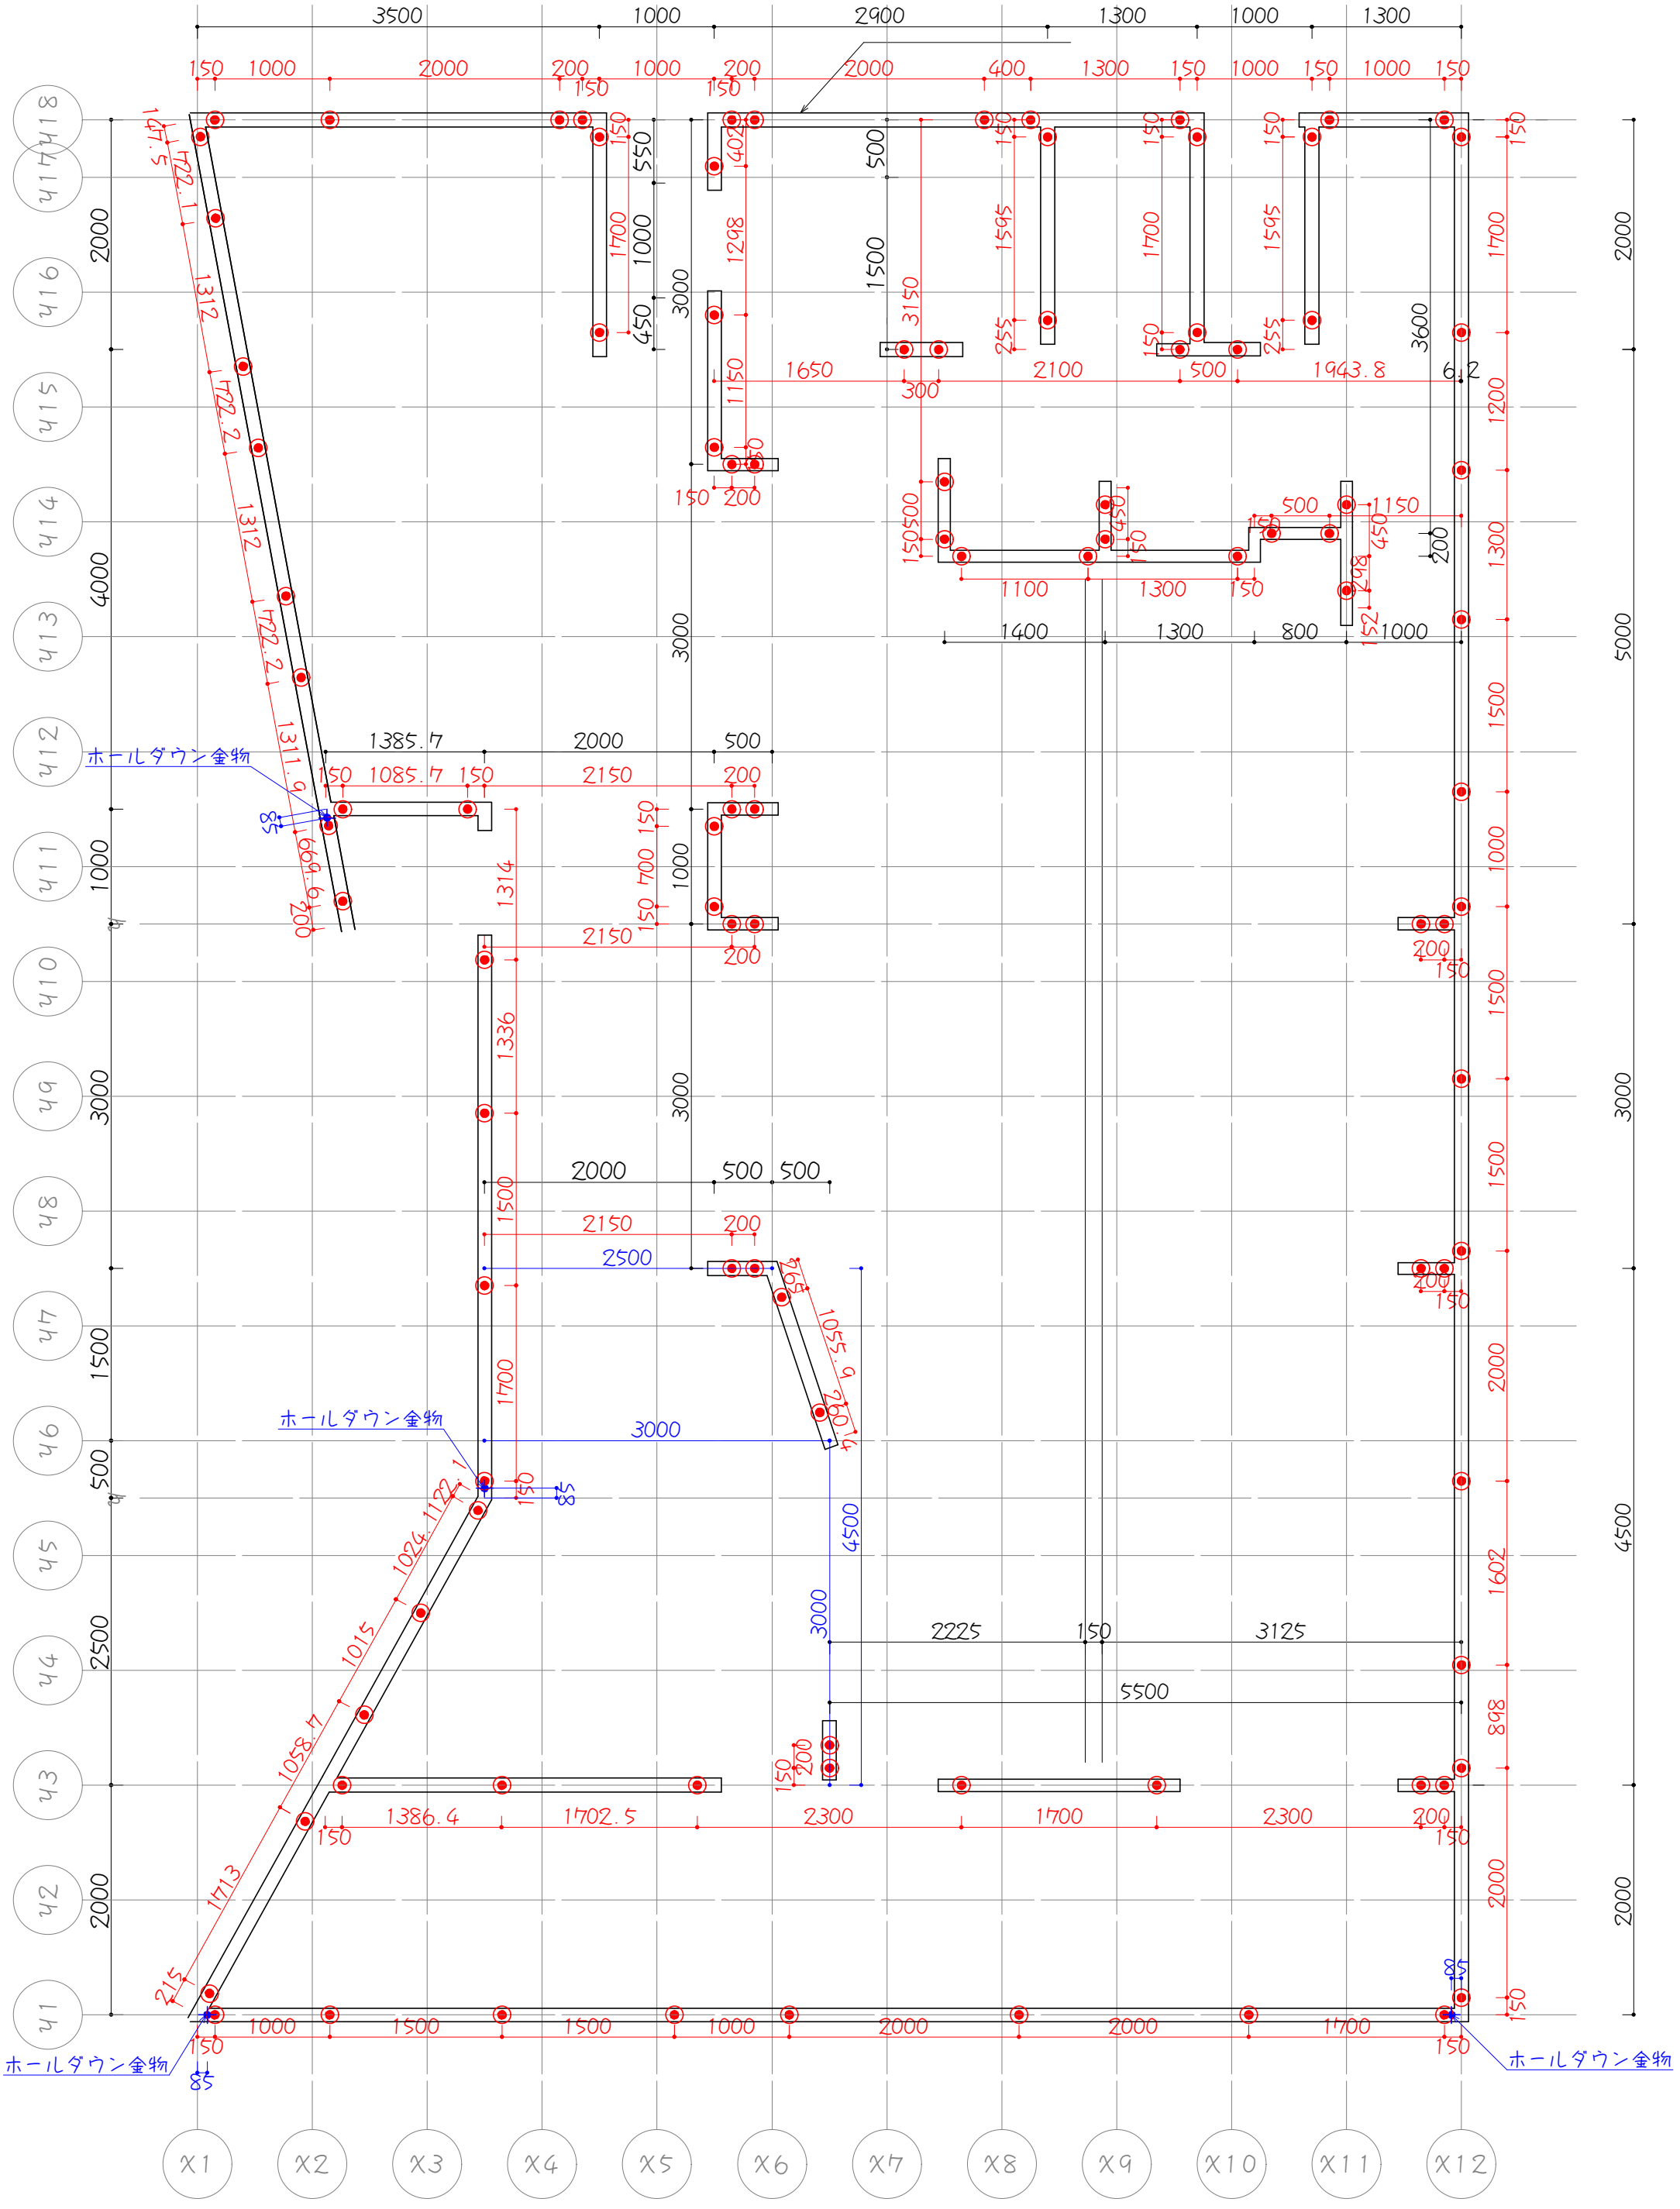
ホールダウン金物
ホールダウン金物
ホールダウン金物
ホールダウン金物
X1
X2
X3
X4
X5
X6
X7
X8
X9
X10
X11
X12
Y1
Y2
Y3
Y4
Y5
Y6
Y7
Y8
Y9
Y10
Y11
Y12
Y13
Y14
Y15
Y16
Y17
Y18

1階：基礎伏図