着工日 2022年2月14日　完了日 2022年2月28日

工程表

石田邸新築工事

工事名	業者名・工事項目
仮設工事	エムエイチ
基礎工事	やたま建設(株) ジンザイスチール 別所土木
木工事	彩デザイン工房 板倉重機
屋根工事	宇都宮工業
外装工事	マルユウ建材
樋・板金工事	宇都宮工業
タイル・左官工事	藤原技研
金属建具工事	合同アーバス
木製建具工事	合同アーバス 藤原建具店
新建材工事	富士建材
電気設備工事	平田電工
給排水衛生工事	イマスイ
住宅設備機器工事	サンプラス
家具工事	彩デザイン工房
塗装工事	ヒロ塗装
内装工事	インテリアアサオ
雑工事	さんびる 今岡畳店
付帯工事	
鉄骨工事	先久鉄工
	備考欄

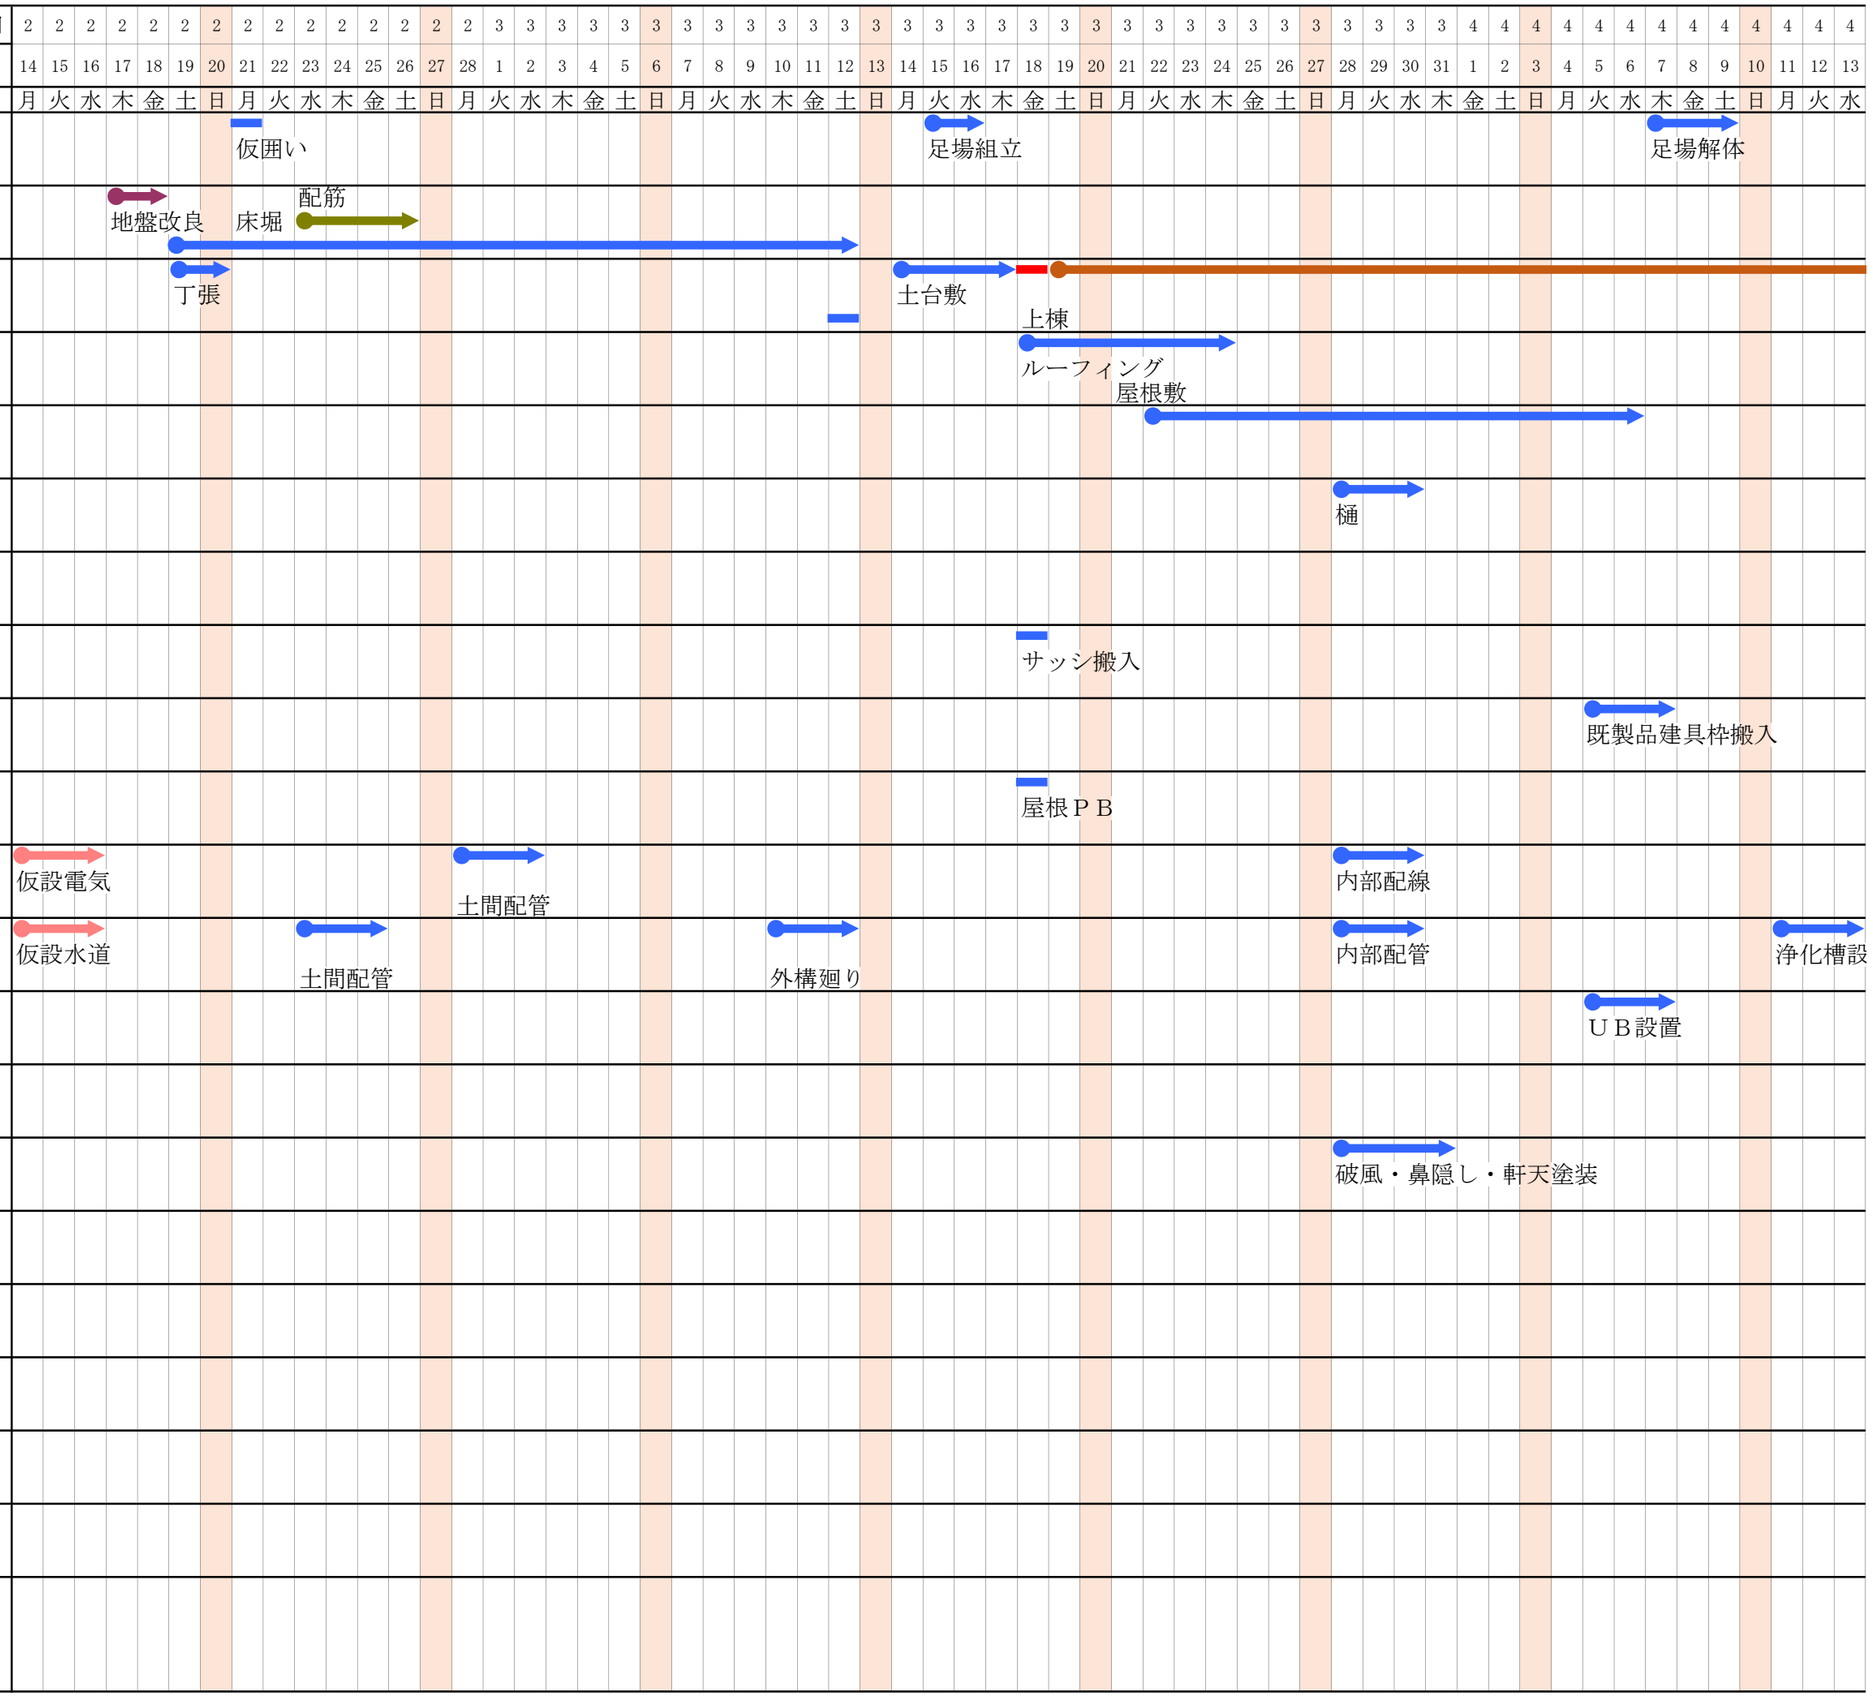

着工日 2022年2月14日　完了日 2022年2月28日

工程表

石田邸新築工事

工事名	業者名・工事項目
仮設工事	エムエイチ
基礎工事	やたま建設(株) ジンザイスチール 別所土木
木工事	彩デザイン工房 板倉重機
屋根工事	宇都宮工業
外装工事	マルユウ建材
樋・板金工事	宇都宮工業
タイル・左官工事	藤原技研
金属建具工事	合同アーバス
木製建具工事	合同アーバス 藤原建具店
新建材工事	富士建材
電気設備工事	平田電工
給排水衛生工事	イマスイ
住宅設備機器工事	サンプラス
家具工事	彩デザイン工房
塗装工事	ヒロ塗装
内装工事	インテリアアサオ
雑工事	さんびる 今岡畳店
付帯工事	
鉄骨工事	先久鉄工
	備考欄

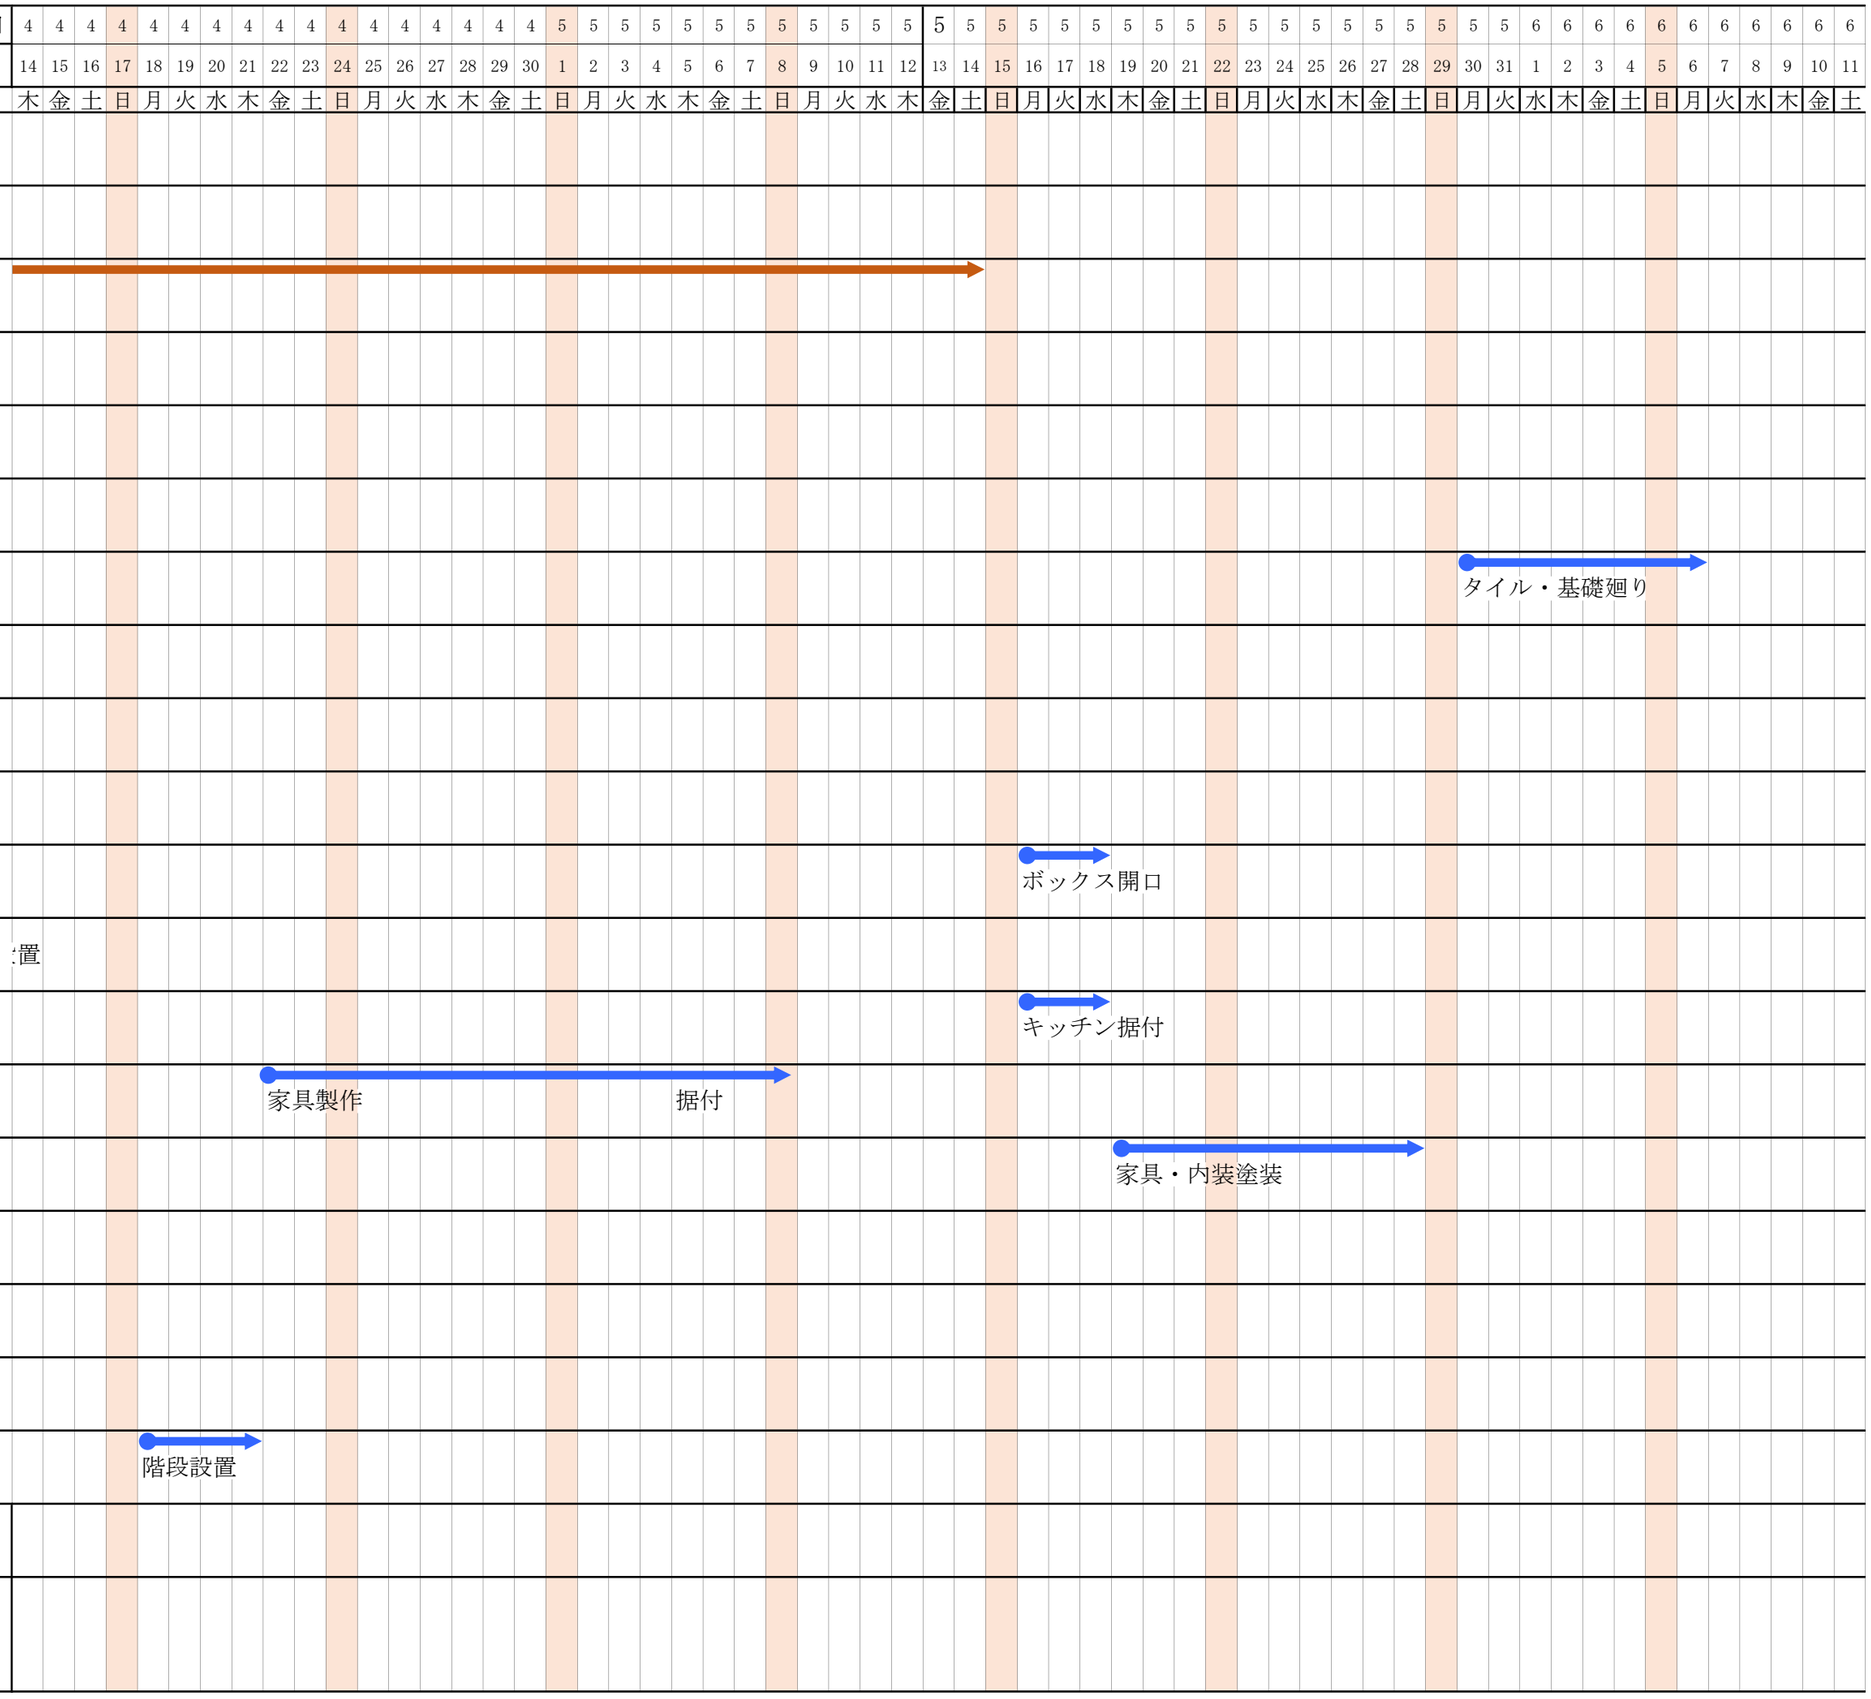
4 4 4 4 4 4 4 4 4 4 4 4 4 4 4 4 4 5 5 5

着工日 2022年2月14日　完了日 2022年2月28日

工程表

石田邸新築工事
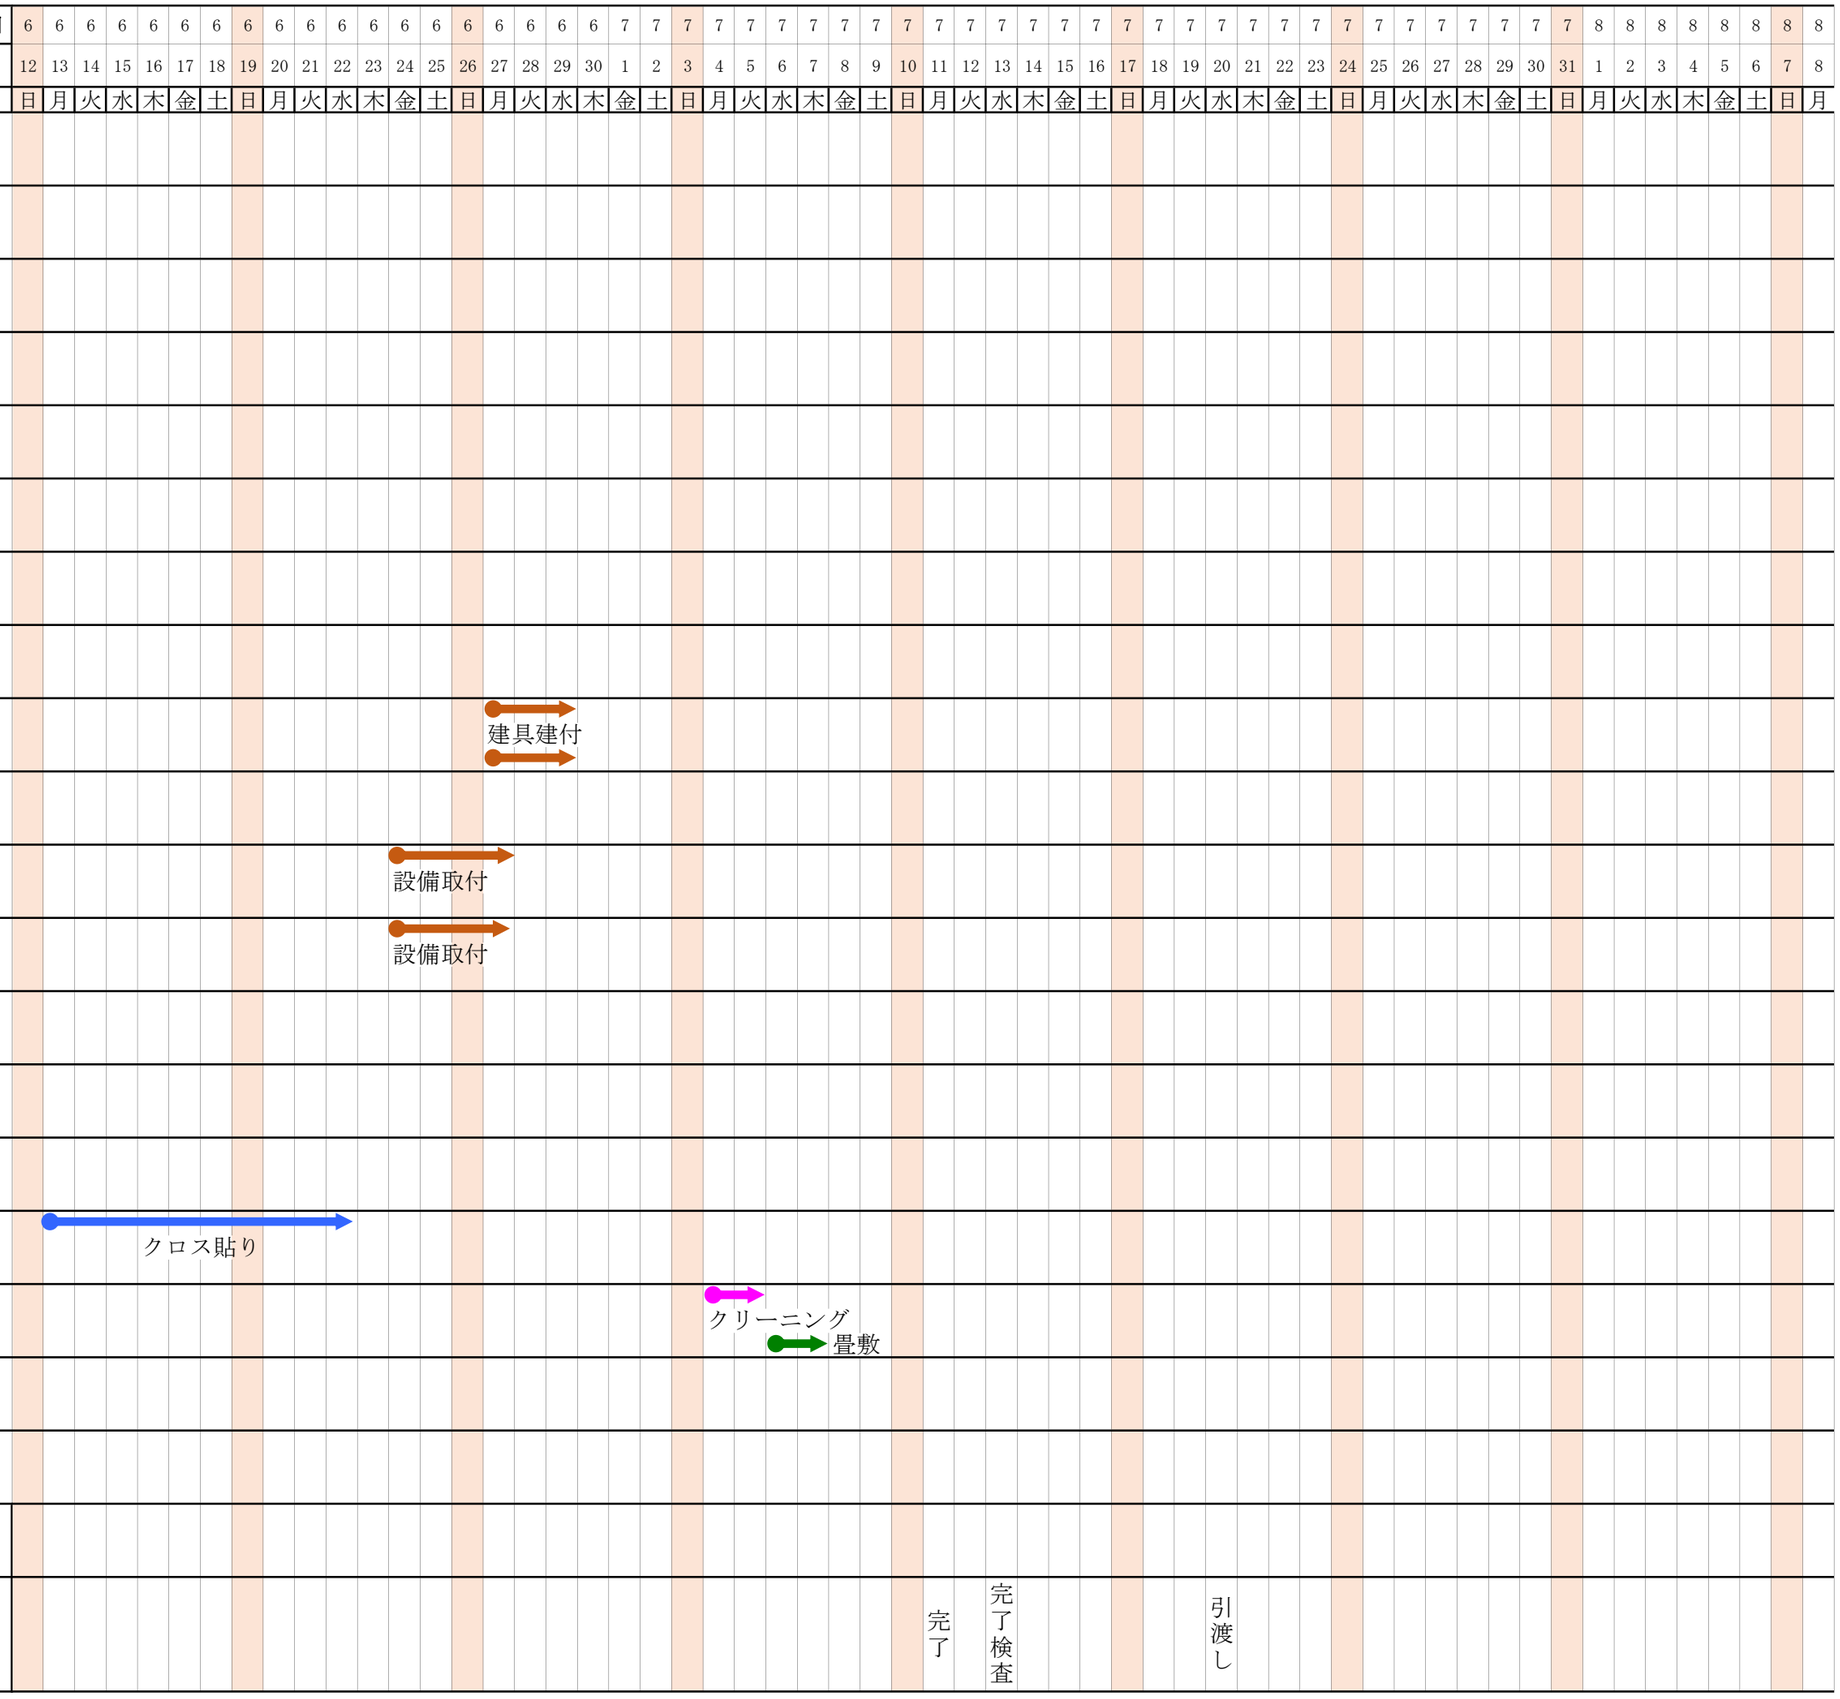
工事名	業者名・工事項目
仮設工事	エムエイチ
基礎工事	やたま建設(株) ジンザイスチール 別所土木
木工事	彩デザイン工房 板倉重機
屋根工事	宇都宮工業
外装工事	マルユウ建材
樋・板金工事	宇都宮工業
タイル・左官工事	藤原技研
金属建具工事	合同アーバス
木製建具工事	合同アーバス 藤原建具店
新建材工事	富士建材
電気設備工事	平田電工
給排水衛生工事	イマスイ
住宅設備機器工事	サンプラス
家具工事	彩デザイン工房
塗装工事	ヒロ塗装
内装工事	インテリアアサオ
雑工事	さんびる 今岡畳店
付帯工事	
鉄骨工事	先久鉄工
	備考欄