


作成年月日	田中 亜有	TEL 0853 (23) 4479	承認	担当	製図	工事名称	モリ様邸新築工事	図面No.
	島根県出雲市上塩治町2453-3番地	FAX 0853 (23) 3604				図面名称	縮尺	
訂正年月日	一級建築士登録 第 340465号							
	一級建築士事務所登録 島根県知事登録第 (4) 10395号							

2023 10 03打合せ確認OK



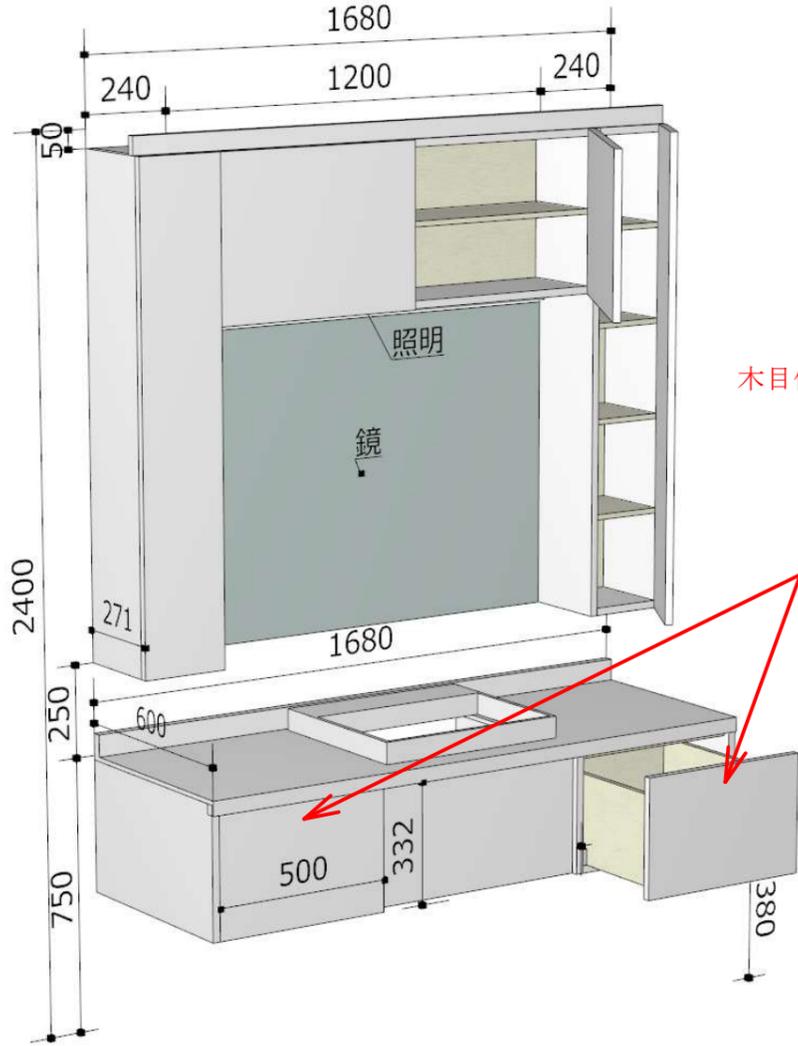


木目付きグレー (サンプル参照)

ブラックの引手金物




2023 10 03打合せ確認OK

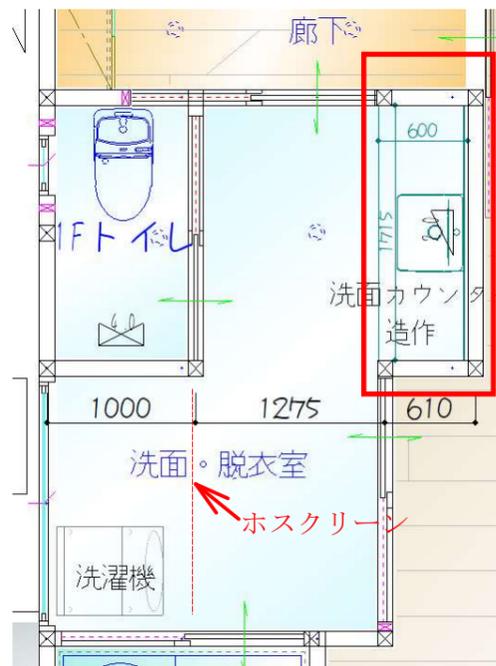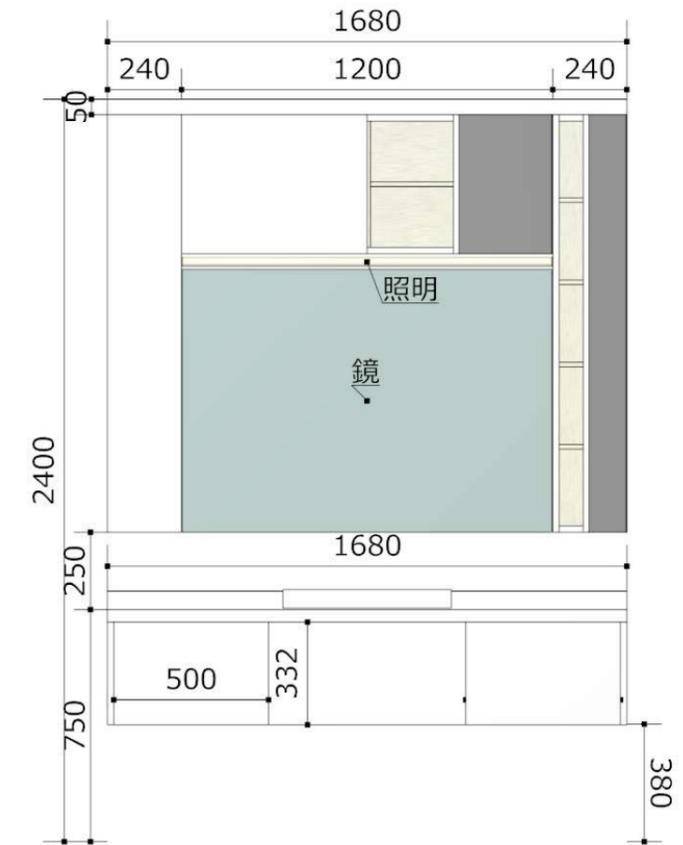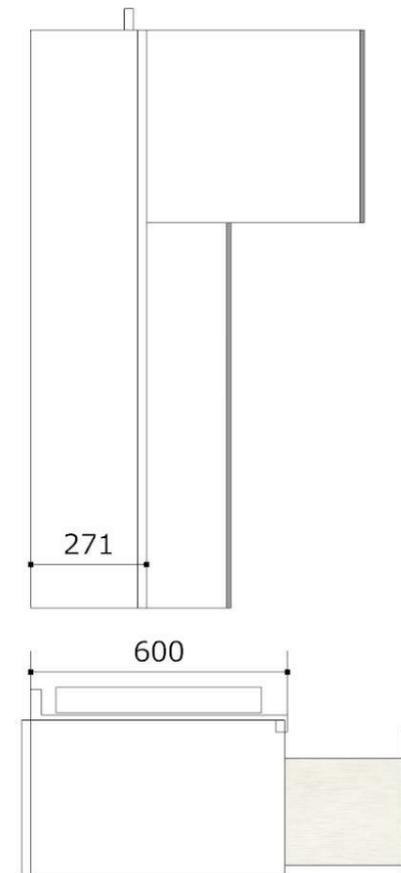





作成年月日	田中 亜有	TEL 0853 (23) 4479	承認	担当	製図	工事名称	モリ様邸新築工事	図面No.
	島根県出雲市上塩治町2453-3番地	FAX 0853 (23) 3604						
訂正年月日	一級建築士登録 第 340465号					図面名称	縮尺	
	一級建築士事務所登録 島根県知事登録第 (4) 10395号							

2023 10 03打合せ確認OK

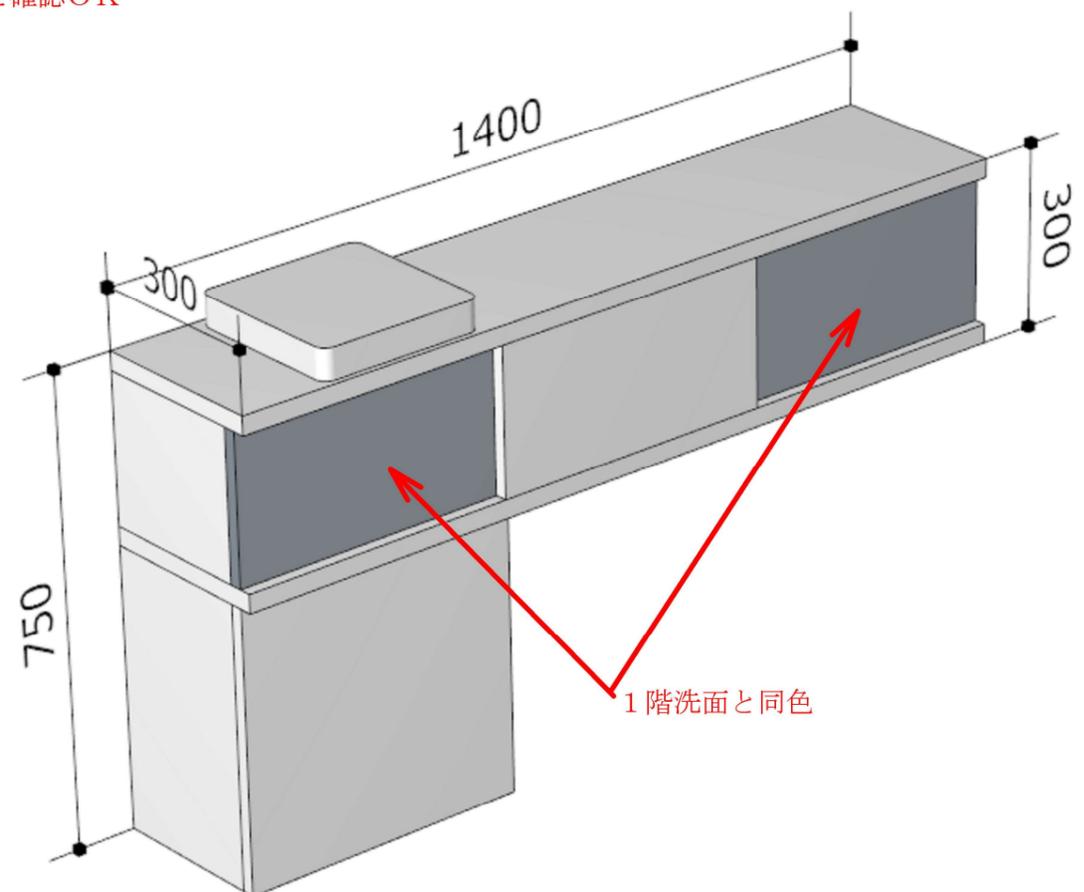


2023 10 03打合せ確認OK



キッチンと同色

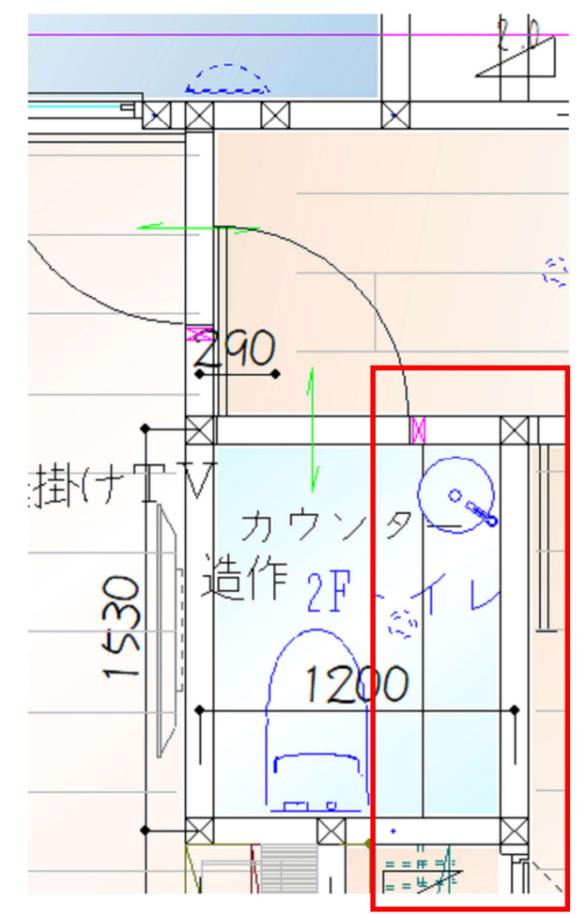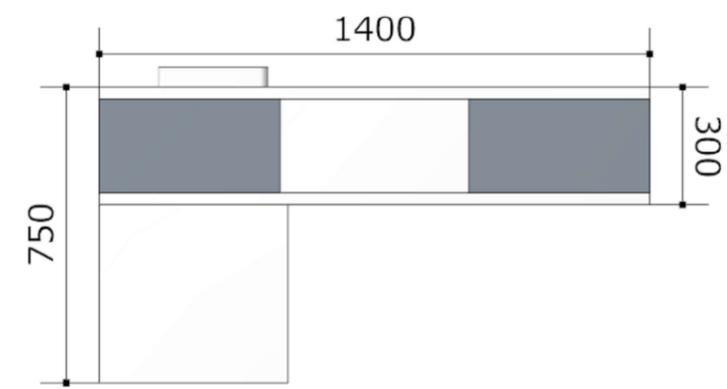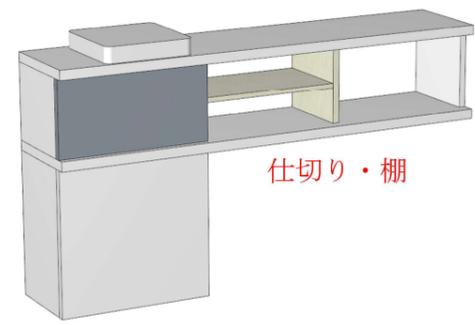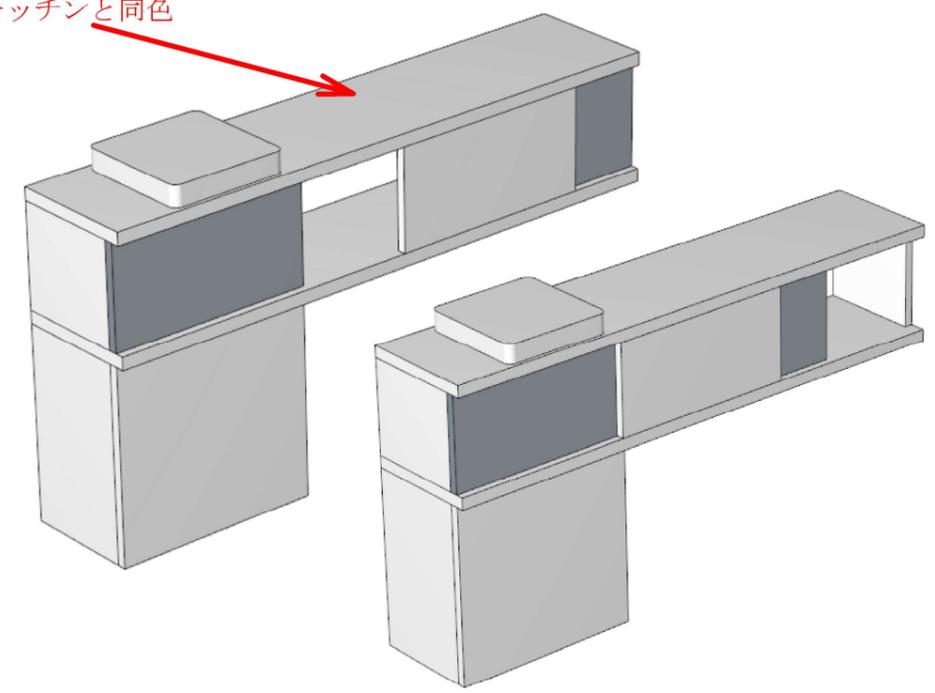

	作成年月日	 田中 亜有 島根県出雲市上塩治町2453-3番地	TEL 0853 (23) 4479 FAX 0853 (23) 3604	承認	担当	製図	工事名称 モリ様邸新築工事	図面No.
	訂正年月日	一級建築士登録 第 340465号 一級建築士事務所登録 島根県知事登録第(4)10395号					図面名称	縮尺

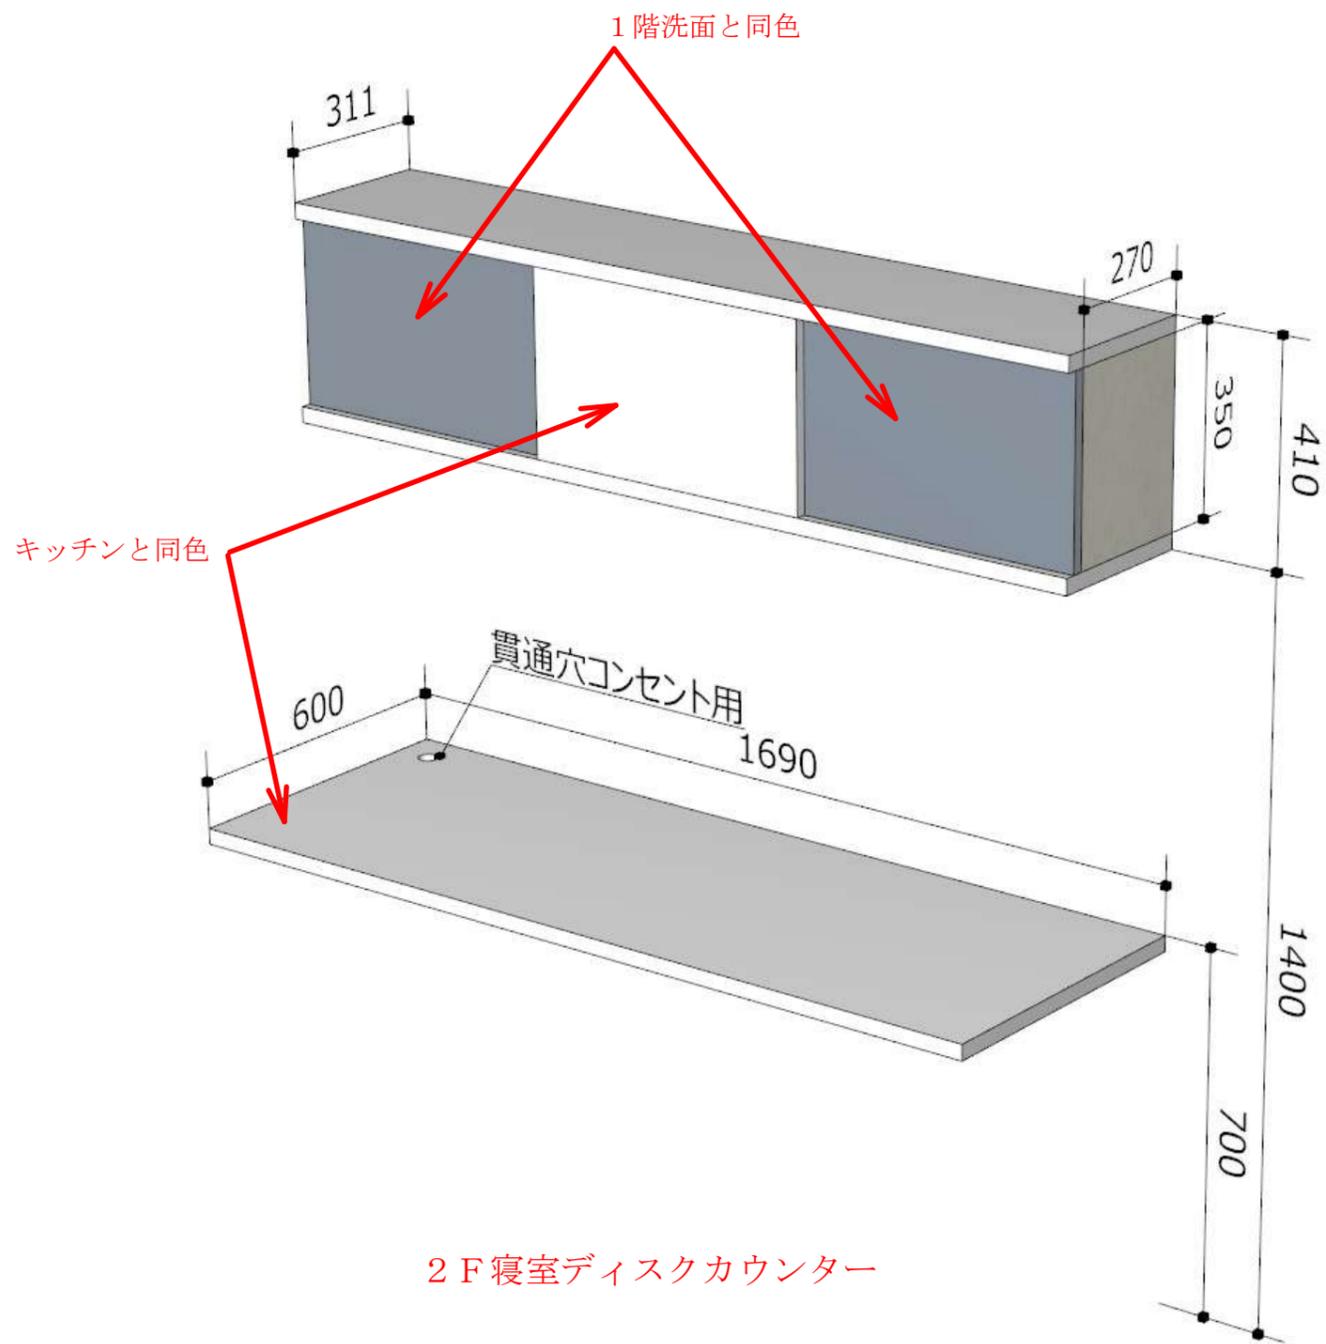

2F 寝室デスクカウンター

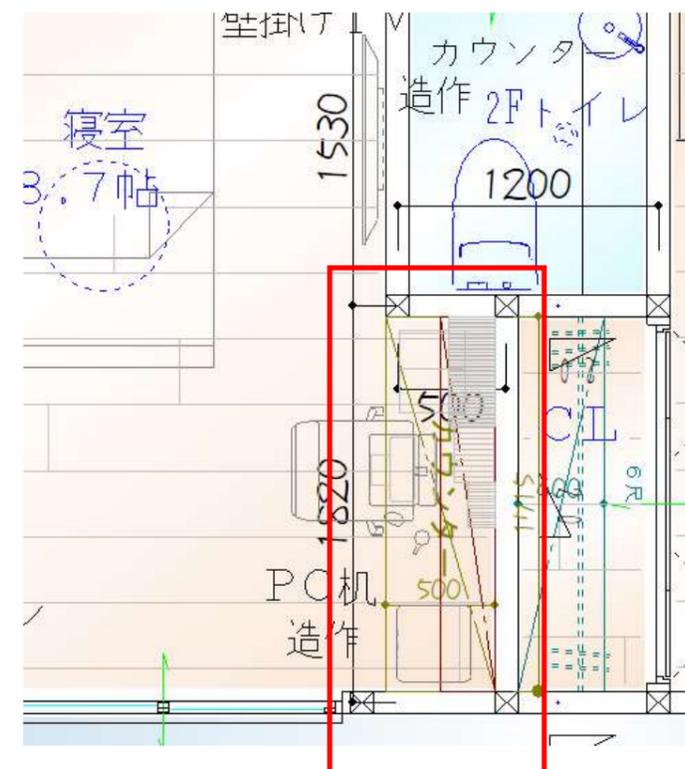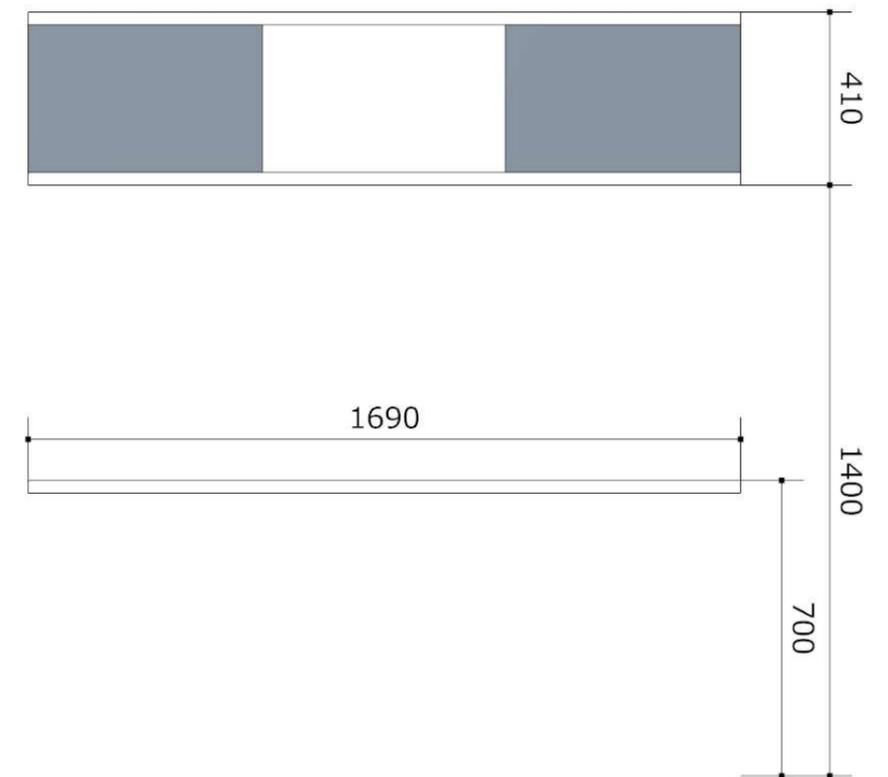

	作成年月日	 田中 亜有 島根県出雲市上塩治町2453-3番地	TEL 0853 (23) 4479	承認	担当	製図	工事名称	モリ様邸新築工事	図面No.
	訂正年月日		一級建築士登録 第 340465号 一級建築士事務所登録 島根県知事登録第(4)10395号	FAX 0853 (23) 3604					